



Схема расположения баз колонн (отм. 0,000)

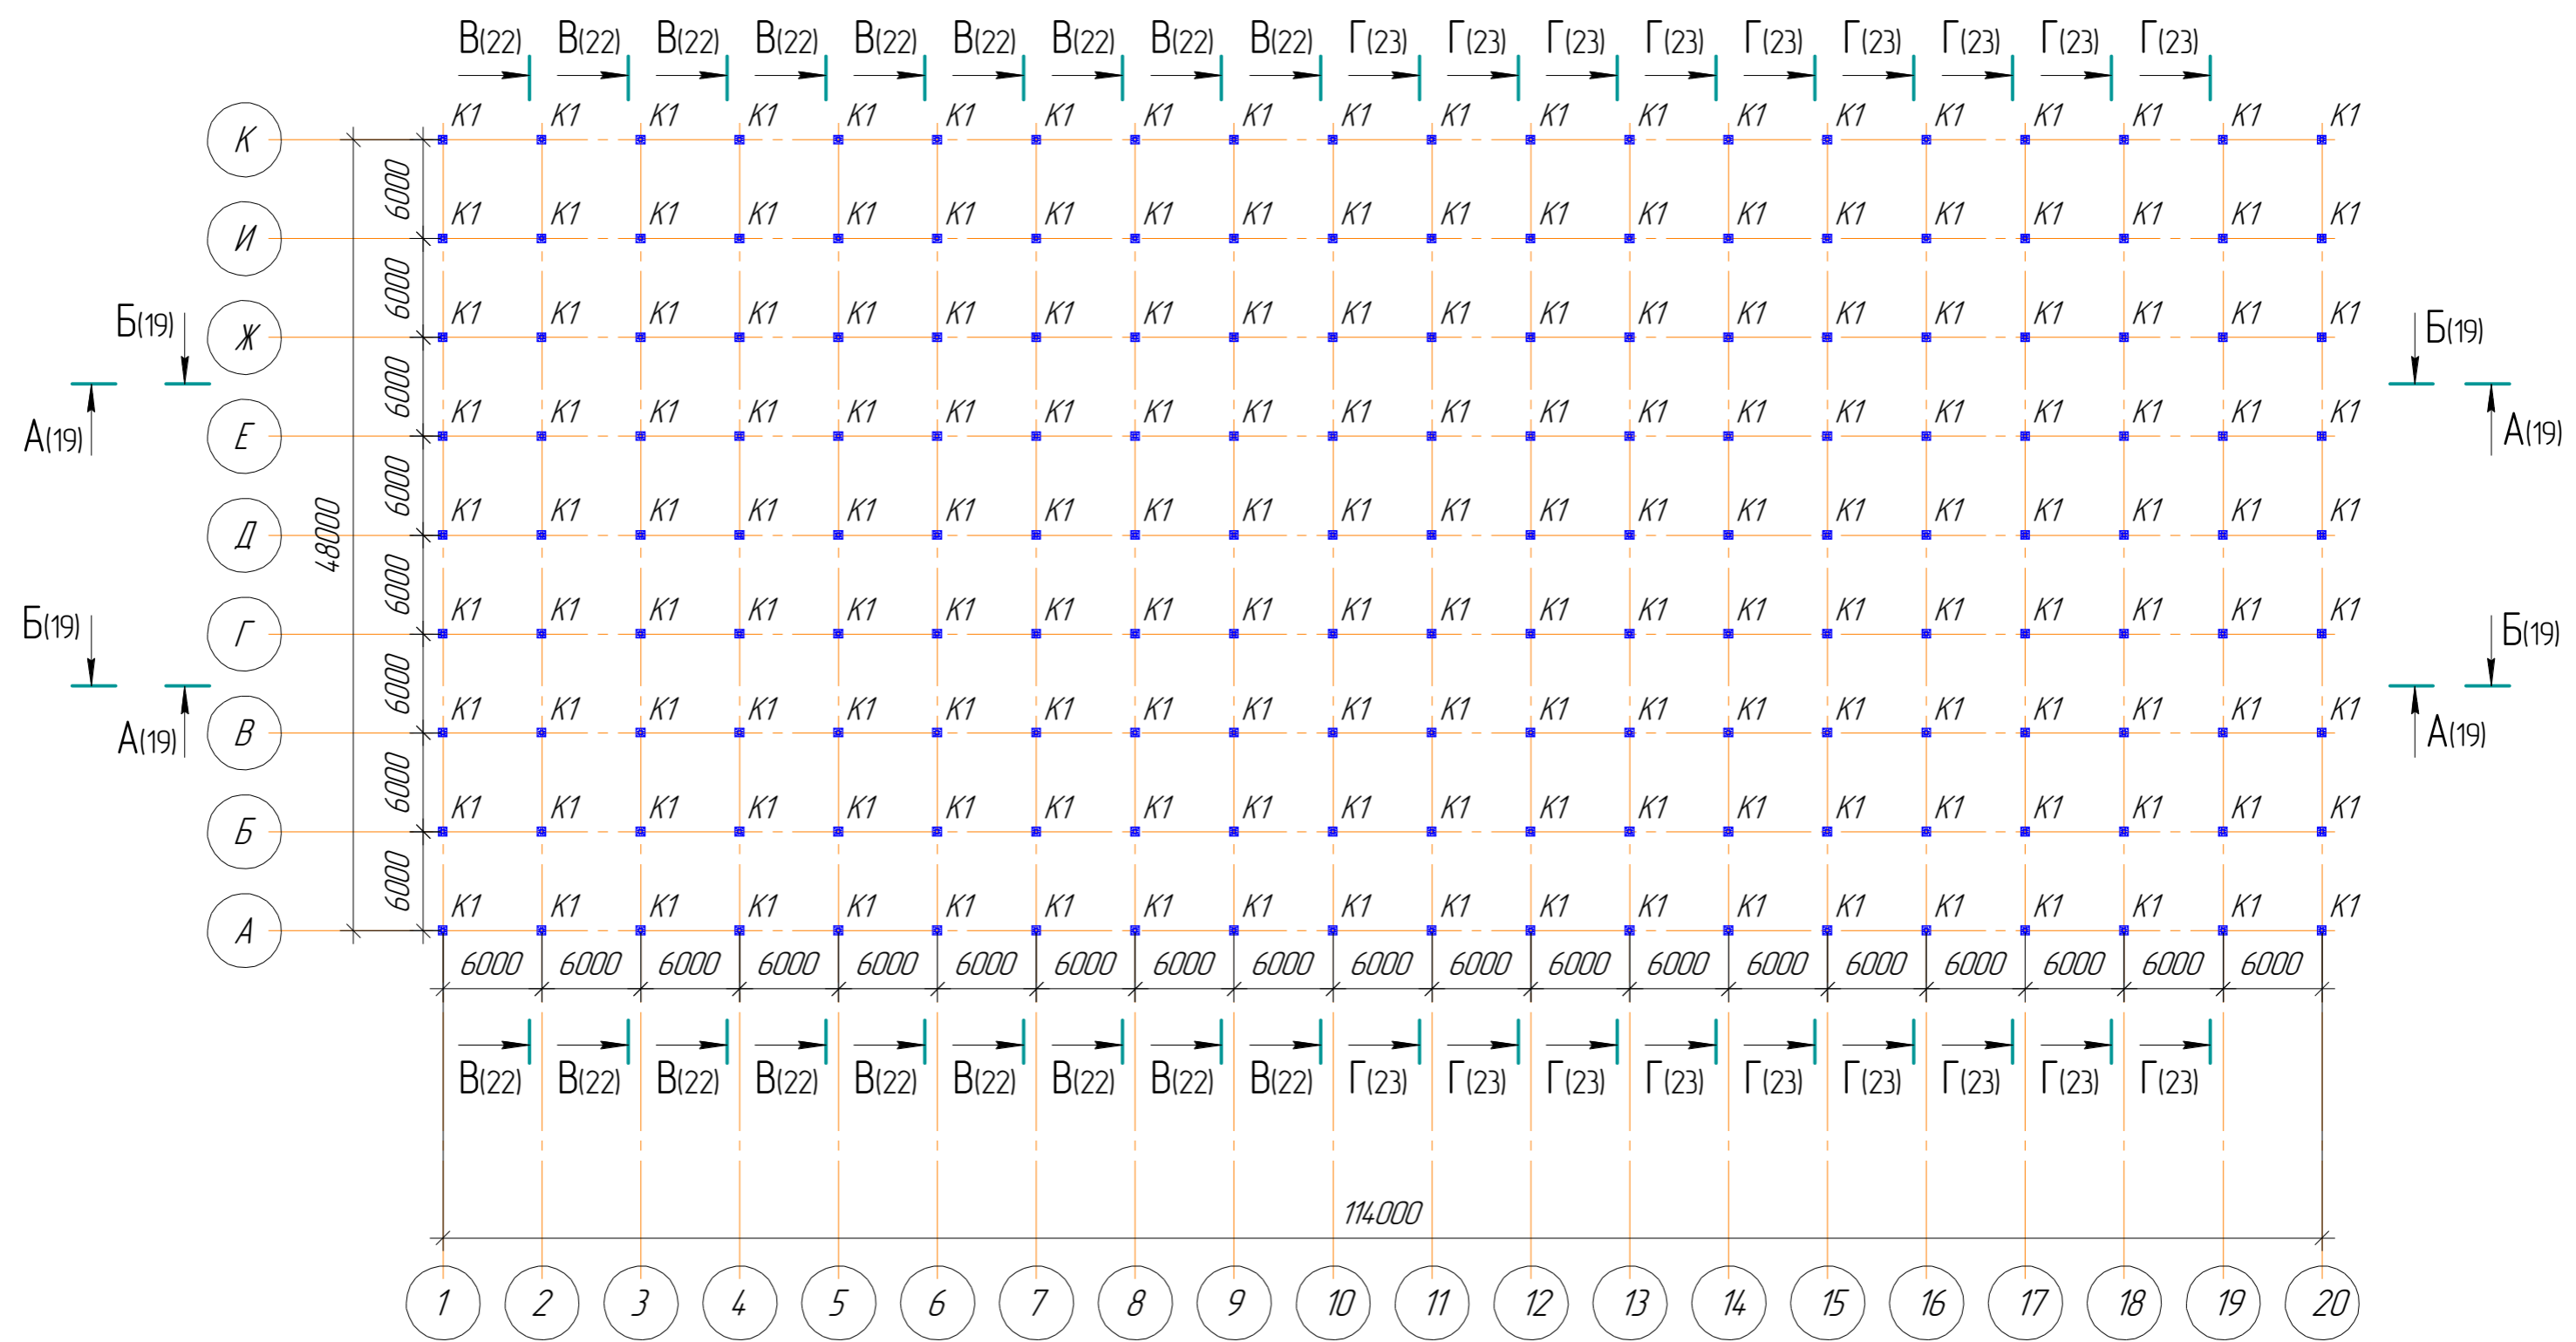

Инд. № подл.	Взам. инв. №
Подп. и дата	



ПЧ.48.114.47.60-КР.12					
Московская обл, г. Железнодорожный, ул. Советская					
Изм.	Колуч.	Лист	№рек.	Подп.	Дата
Разраб.		Антонов		<i>[Signature]</i>	
Проб.		Киселевский		<i>[Signature]</i>	
ГИП		Балакиров		<i>[Signature]</i>	
Т.контр.		Ротарь		<i>[Signature]</i>	
Н.контр.		Валкин		<i>[Signature]</i>	
Торговый комплекс				Стадия	Лист
План колонн (отм. 0,000).				П	6
ООО "ГК "ПрофМетМонтаж"				Листов	24

Схема расположения балок перекрытия (отм. +3,550)

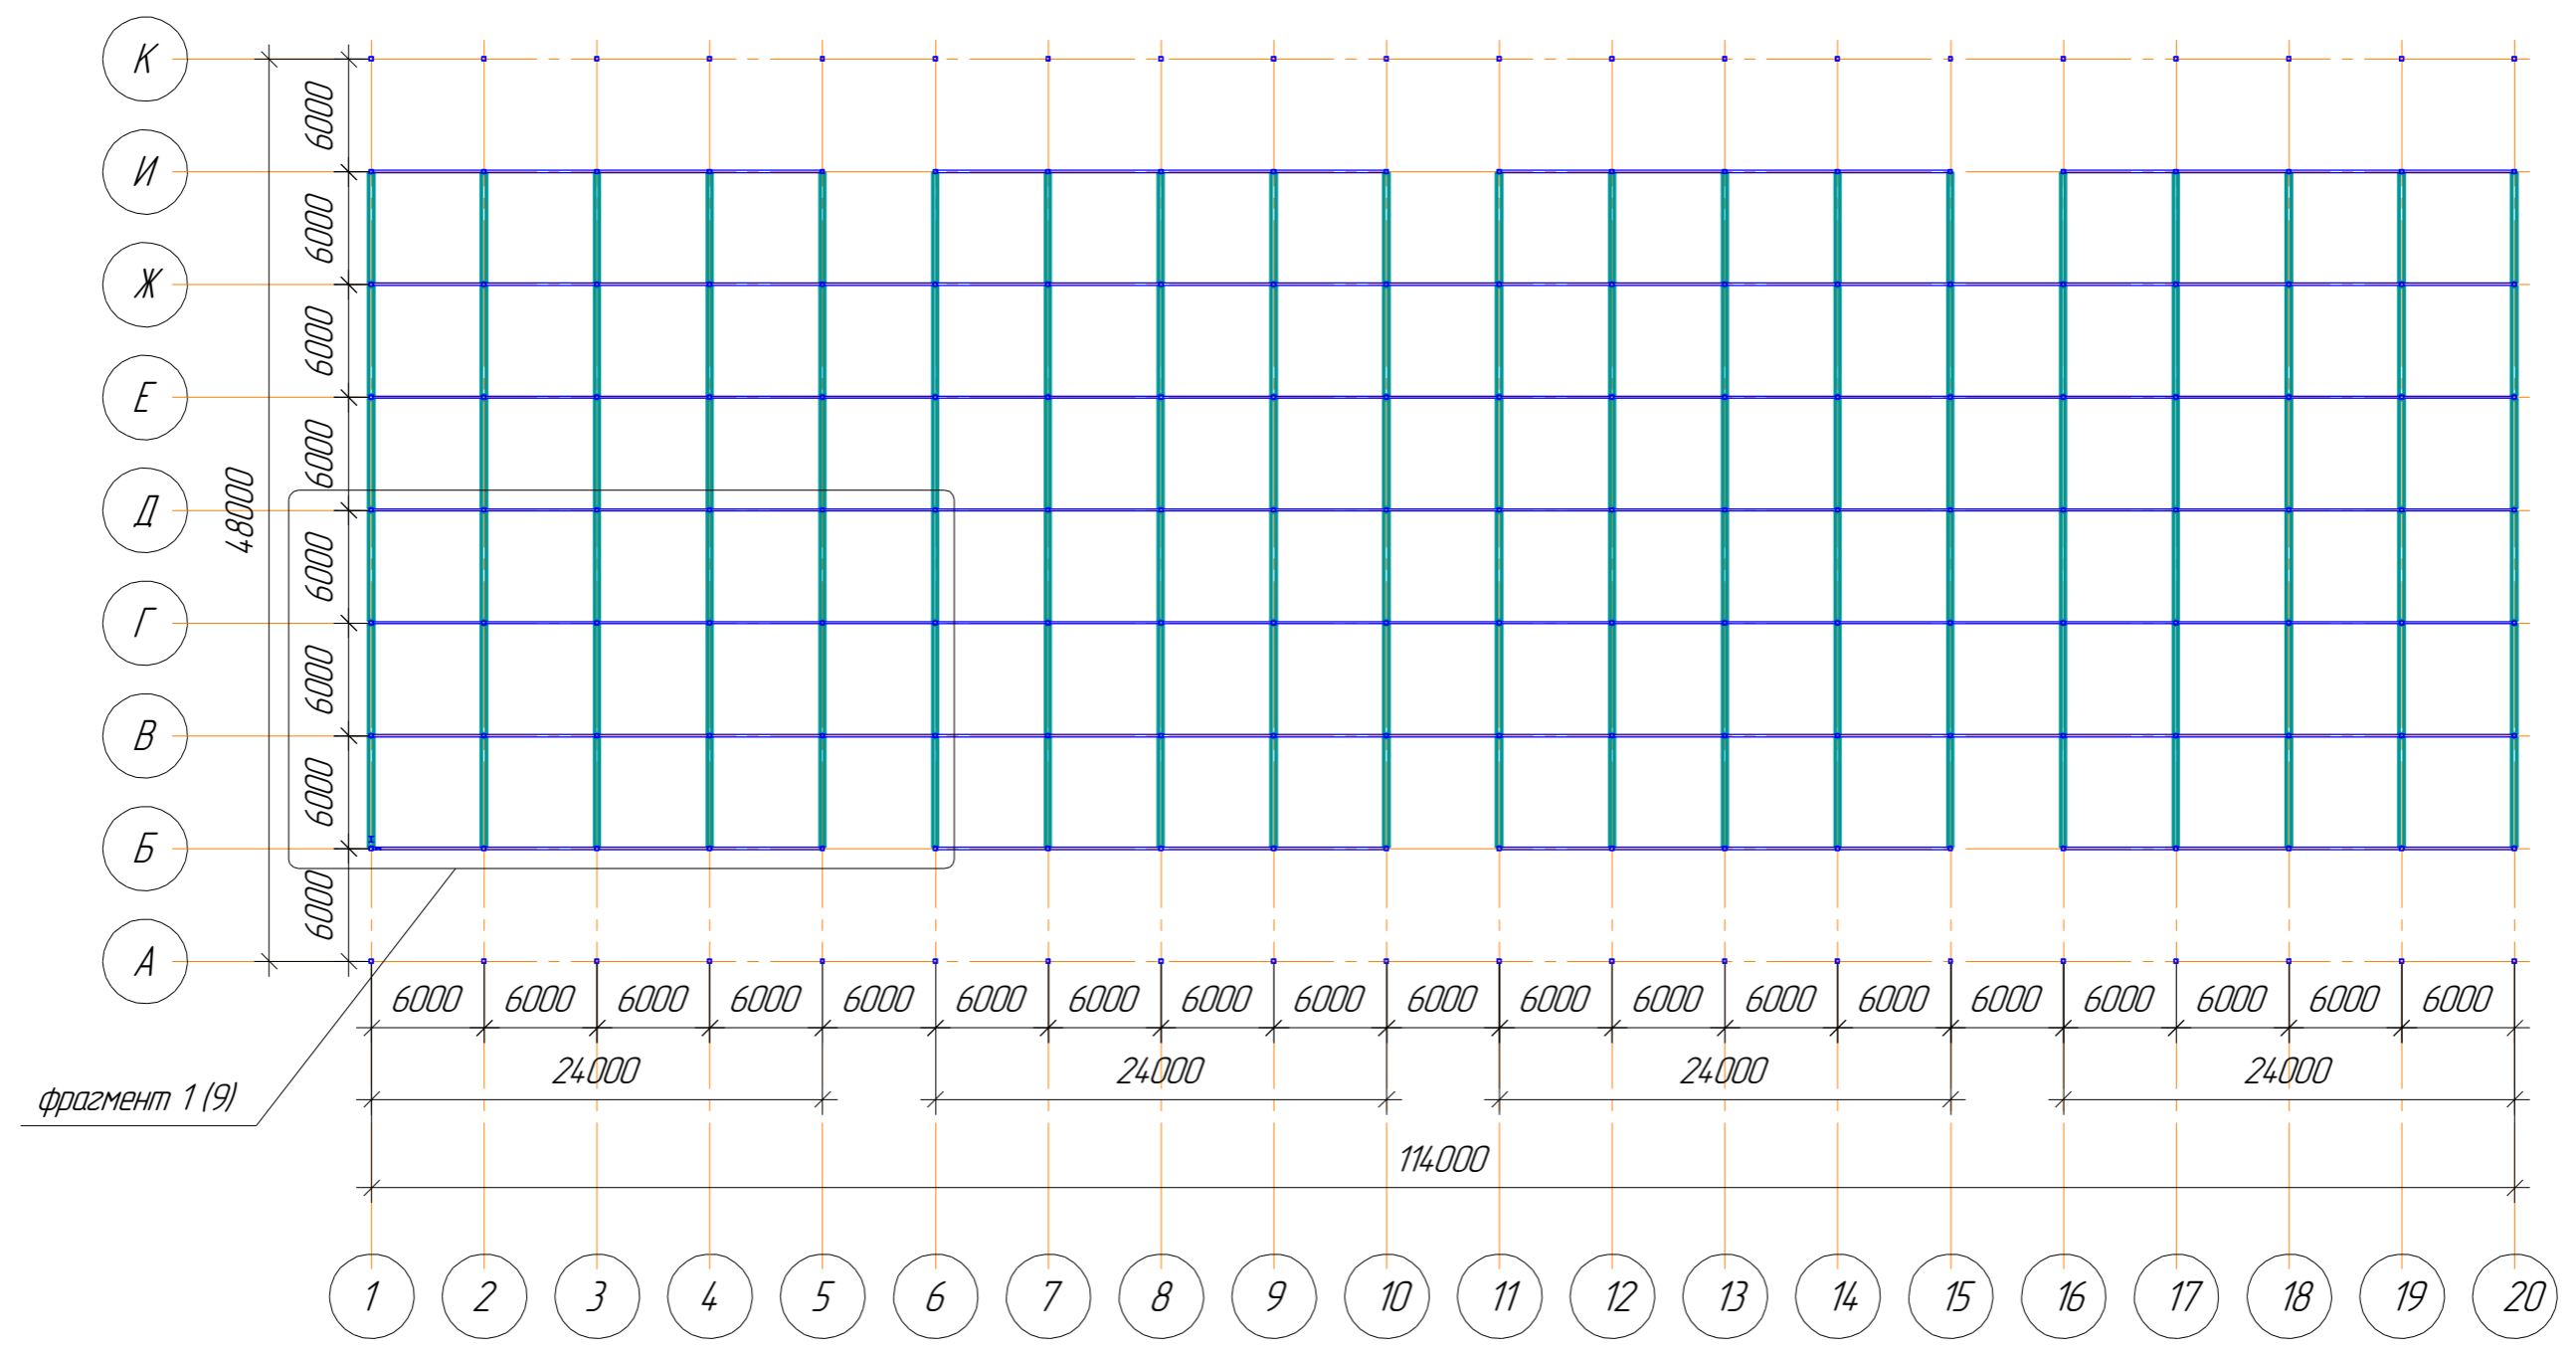


Инд. № подл.	Подп. и дата	Взам. инв. №

ПЧ.48.114.47.60-КР.12					
Московская обл, г. Железнодорожный, ул. Советская					
Изм.	Колуч.	Лист	№рек.	Подп.	Дата
Разраб.	Антонов			<i>[Signature]</i>	
Проб.	Киселевский			<i>[Signature]</i>	
ГИП	Балакиров			<i>[Signature]</i>	
Т.контр.	Ротарь			<i>[Signature]</i>	
Н.контр.	Валкин			<i>[Signature]</i>	
Торговый комплекс				Стадия	Лист
Схема расположения межэтажных перекрытий (отм. +3,550)				П	8
ООО "ГК "ПрофМетМонтаж"				Листов	24

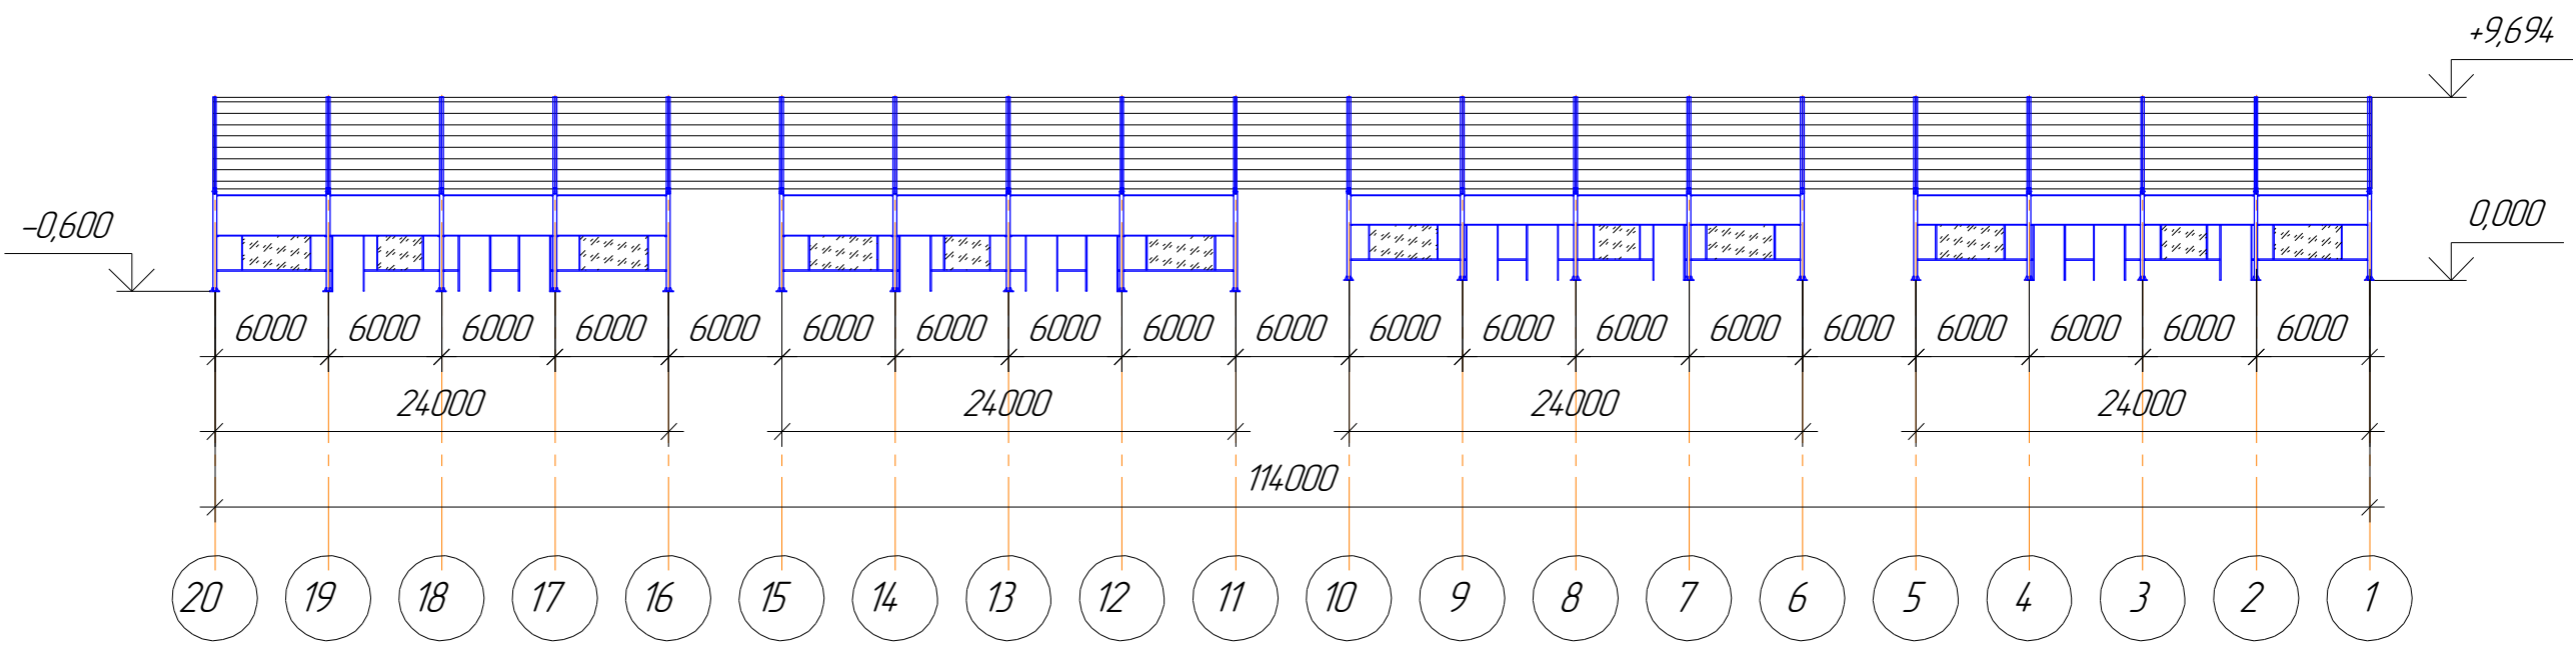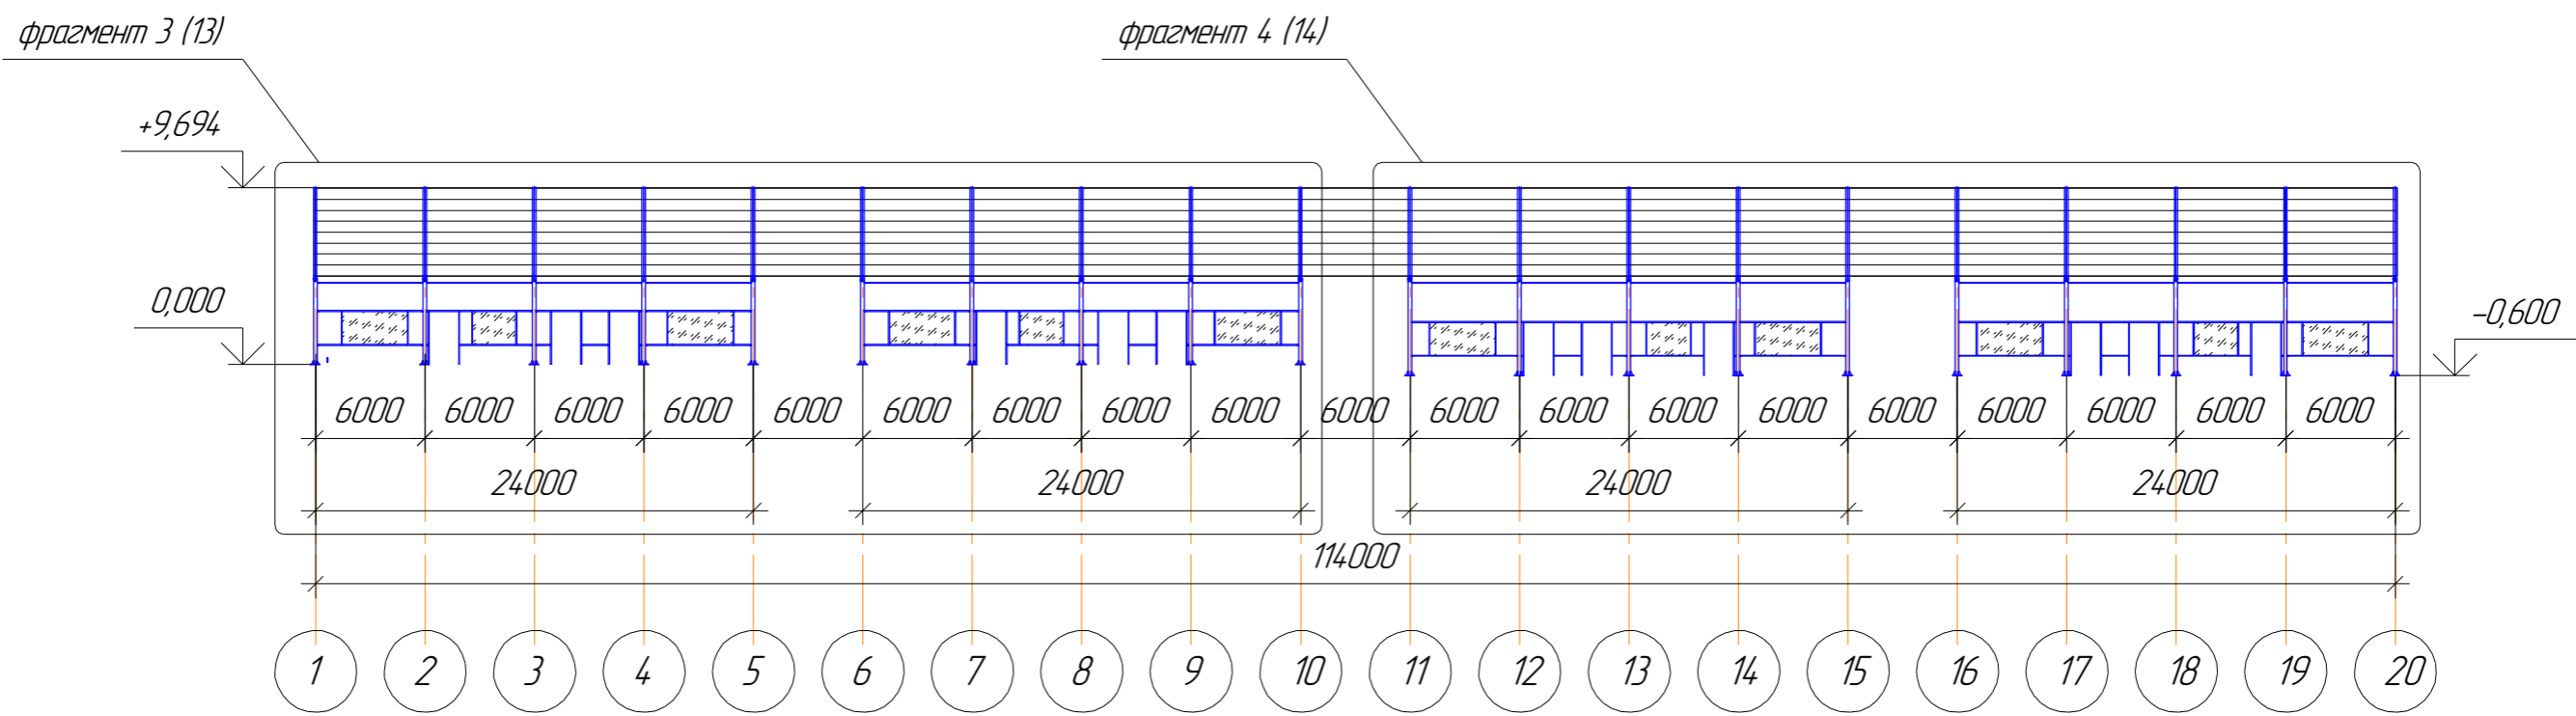


Инв. № подл.	Подл. и дата	Взам. инв. №

ПЧ.48.114.47.60-КР.12					
Московская обл, г. Железнодорожный, ул. Советская					
Изм.	Колуч.	Лист	№ док.	Подп.	Дата
Разраб.	Антонов			<i>[Signature]</i>	
Проб.	Киселевский			<i>[Signature]</i>	
ГИП	Балакиров			<i>[Signature]</i>	
Т.контр.	Ротарь			<i>[Signature]</i>	
Н.контр.	Валкин			<i>[Signature]</i>	
Торговый комплекс				Стадия	Лист
Фасад 1-20 (6) Фасад 20-1 (6)				П	12
ООО "ГК "ПрофМетМонтаж"				Листов	24

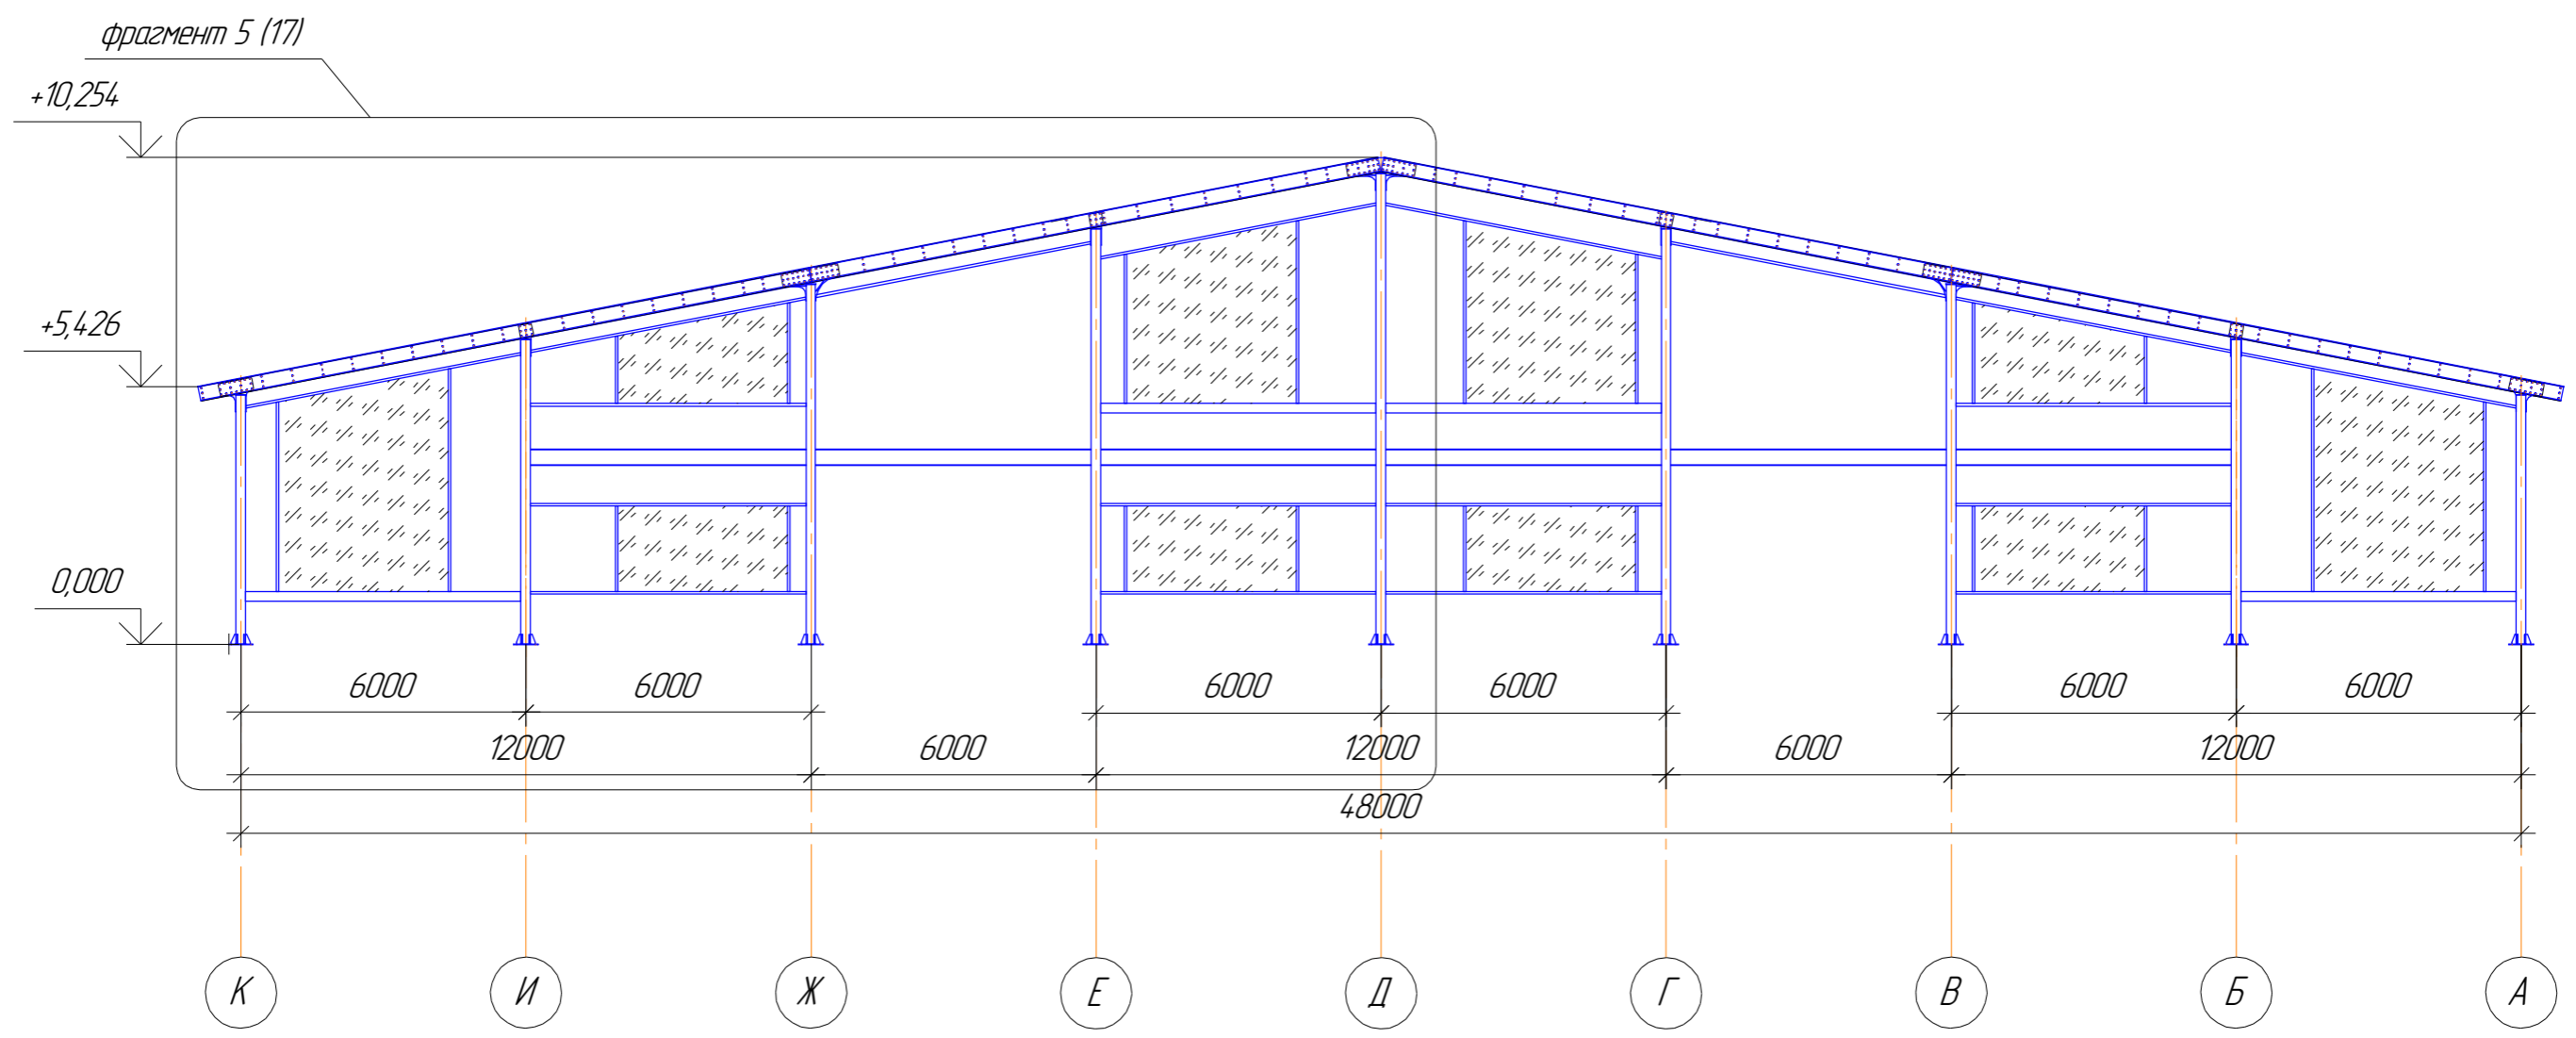


Инд. № подл.	Подп. и дата	Взам. инв. №

ПЧ.48.114.47.60-КР.12					
Московская обл, г. Железнодорожный, ул. Советская					
Изм.	Колуч.	Лист	№ док.	Подп.	Дата
Разраб.	Антонов			<i>[Signature]</i>	
Проб.	Киселевский			<i>[Signature]</i>	
ГИП	Балакиров			<i>[Signature]</i>	
Т.контр.	Ротарь			<i>[Signature]</i>	
Н.контр.	Валкин			<i>[Signature]</i>	
Торговый комплекс				Стадия	Лист
Фасад К-А (6)				П	15
				Листов	24
				ООО "ГК "ПрофМетМонтаж"	

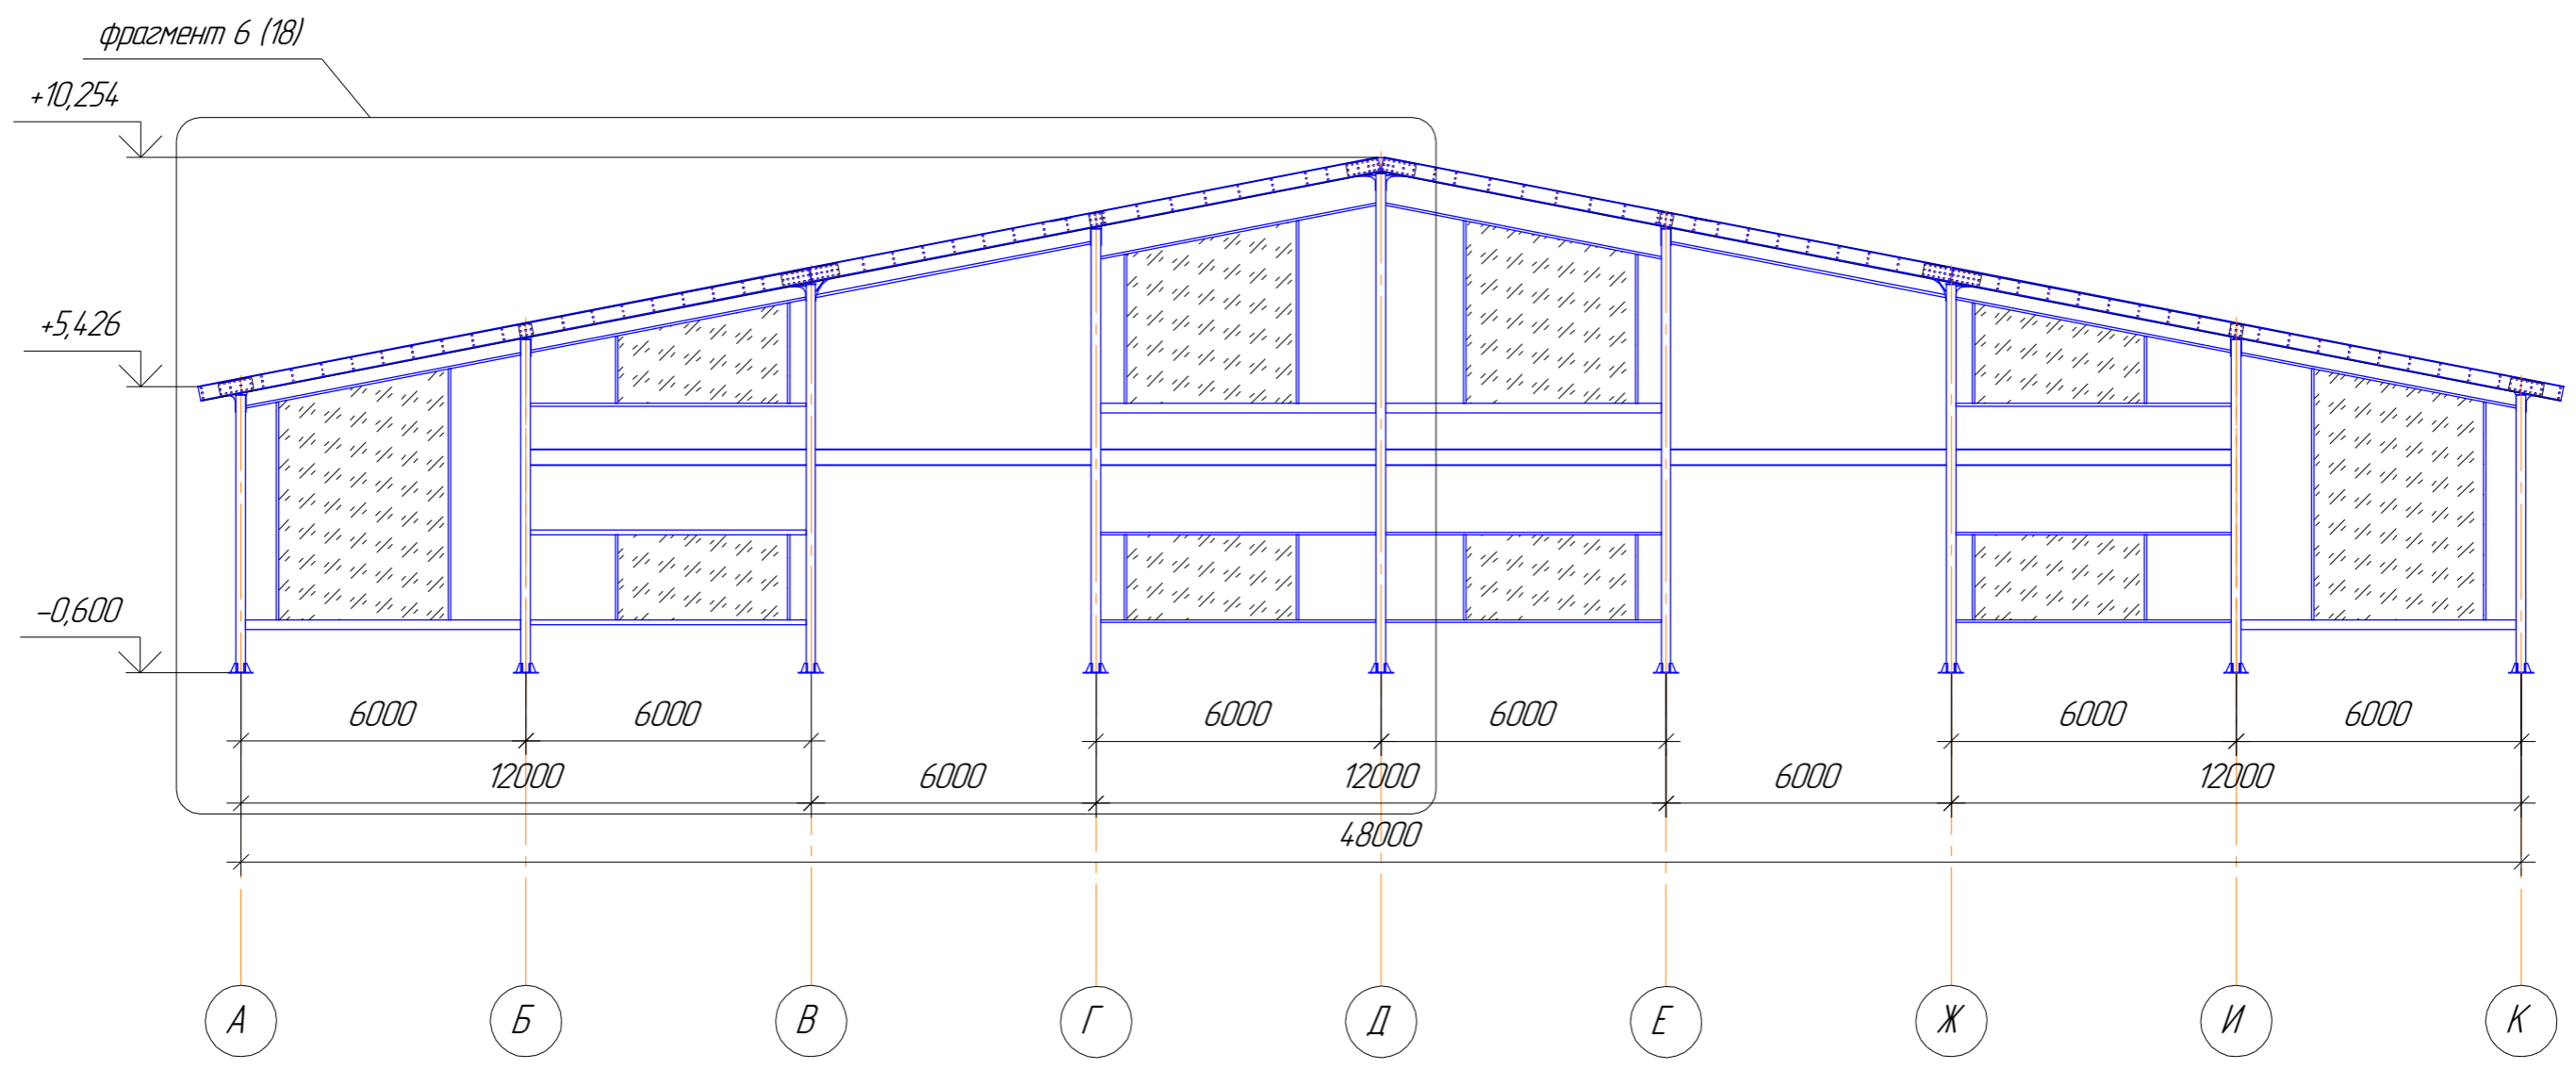

Инд. № подл.	Подп. и дата	Взам. инв. №

ПЧ.48.114.47.60-КР.12					
Московская обл, г. Железнодорожный, ул. Советская					
Изм.	Колуч.	Лист	№ док.	Подп.	Дата
Разраб.	Антонов			<i>[Signature]</i>	
Проб.	Киселевский			<i>[Signature]</i>	
ГИП	Балакиров			<i>[Signature]</i>	
Т.контр.	Ротарь			<i>[Signature]</i>	
Н.контр.	Валкин			<i>[Signature]</i>	
Торговый комплекс				Стадия	Лист
Фасад А-К (16)				П	16
				Листов	24
				ООО "ГК "ПрофМетМонтаж"	

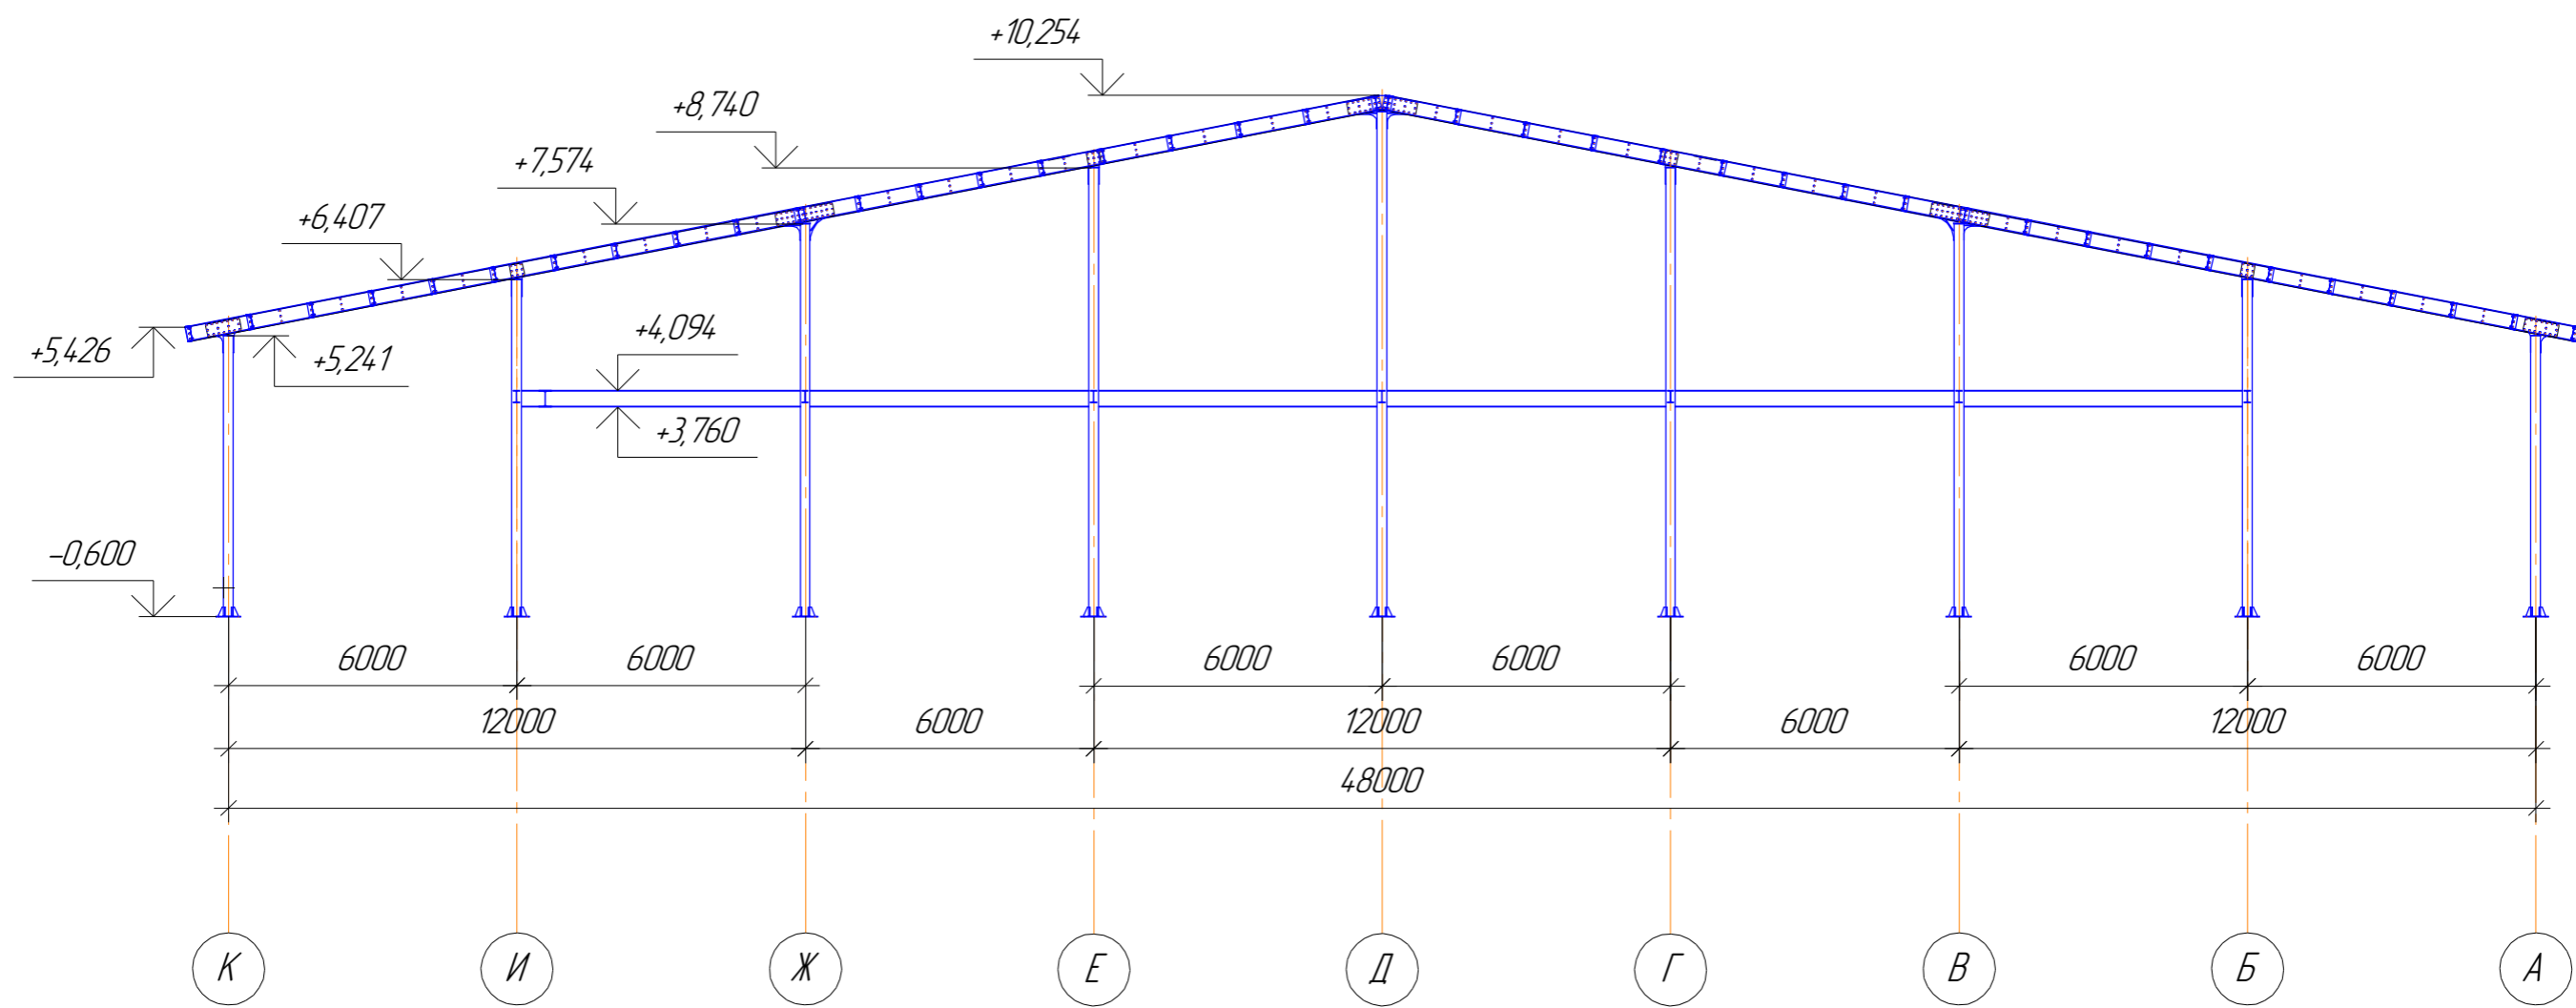

Инд. № подл.	Подп. и дата	Взам. инв. №

ПЧ.48.114.47.60-КР.12					
Московская обл, г. Железнодорожный, ул. Советская					
Изм.	Колуч.	Лист	№ док.	Подп.	Дата
Разраб.	Антонов			<i>[Signature]</i>	
Проб.	Киселевский			<i>[Signature]</i>	
ГИП	Балакиров			<i>[Signature]</i>	
Т.контр.	Ротарь			<i>[Signature]</i>	
Н.контр.	Валкин			<i>[Signature]</i>	
Торговый комплекс				Стадия	Лист
Разрез Г-Г (6)				П	23
				Листов	24
				ООО "ГК "ПрофМетМонтаж"	