

ООО "ПК "ПрофМетМонтаж"

Здание промышленного и складского назначения

Рабочая документация

Архитектурно-строительные решения


*Основной комплект рабочих чертежей
14.34.60.42 – АС*

Главный инженер проекта

 *Иванов Р.*

2014

План 1-го этажа на отм. 0,000

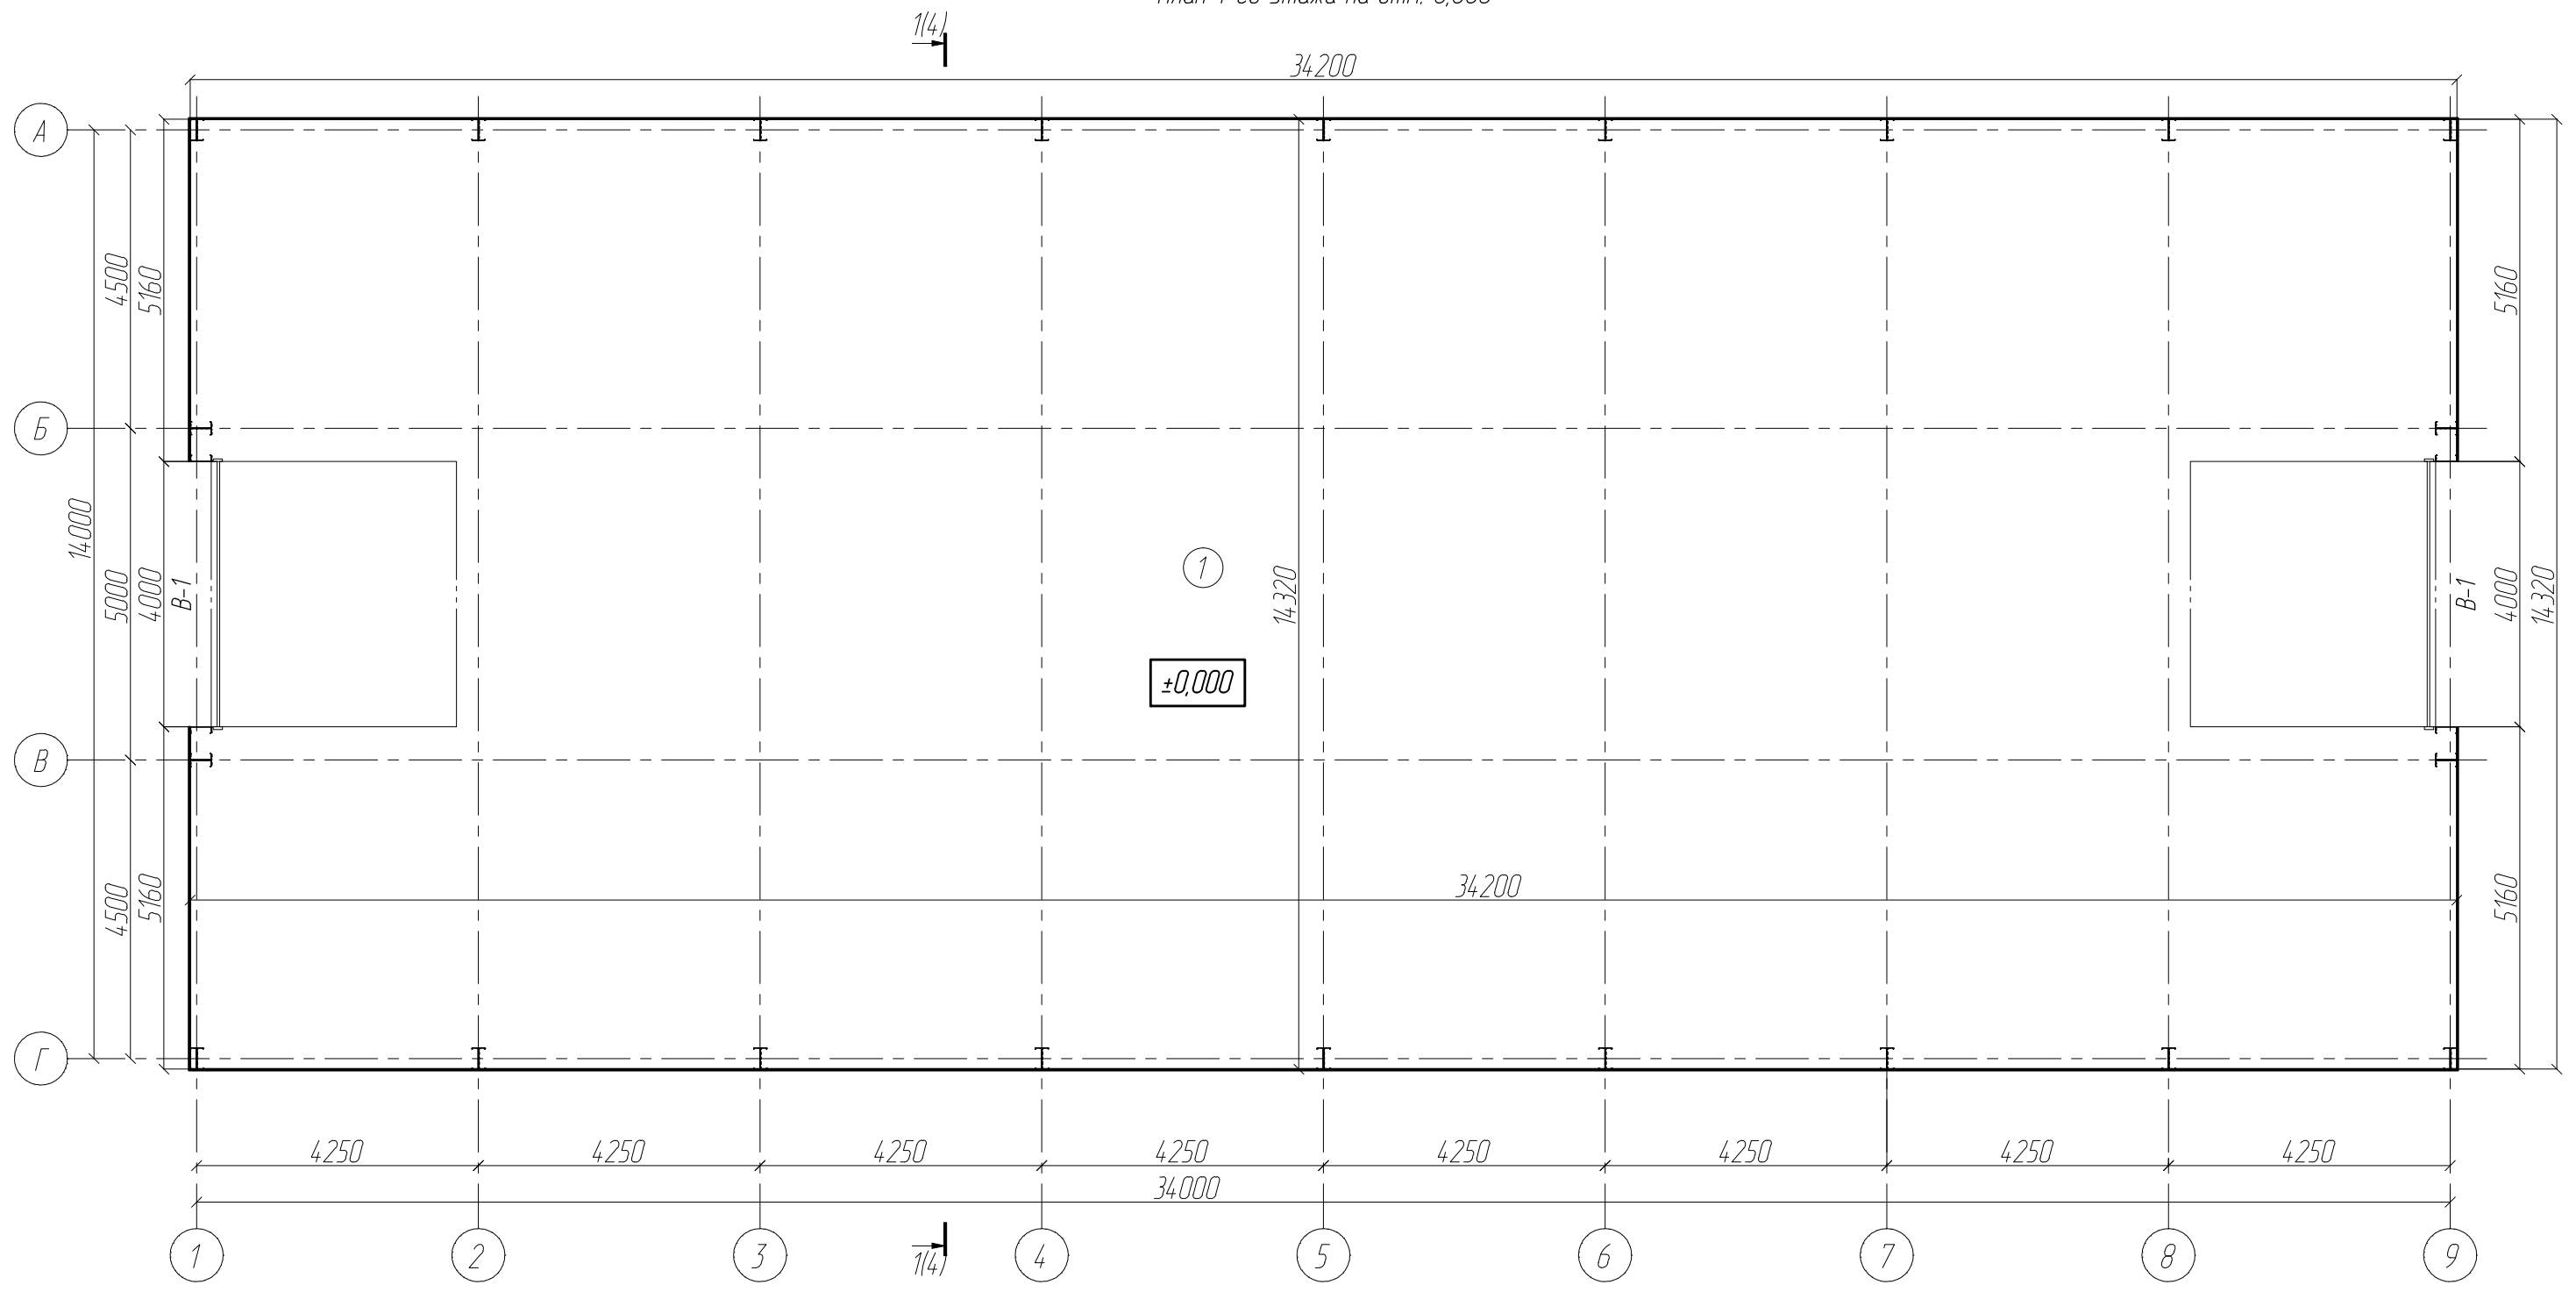

Инв. № подл. Подп. и дата. Взам. инв. №

Экспликация помещений


Номер пом.	Наименование	Площадь, м ²
1	Здание промышленного и складского назначения	488,4

Ведомость проемов

Номер проема	Размеры, мм	Кол-во	Отм. низа
В-1	4000x5500 (h)	2	

						12.30.40.43-АС			
						Заказчик: ЗАО "Концерн "РРС" Адрес: Московская область			
Изм.	Кол.уч.	Лист	№ док.	Подп.	Дата	Здание промышленного и складского назначения 14x34 м	Стадия	Лист	Листов
Разраб.	Черкасова			<i>Иванов</i>			П	3	14
Проб.	Иванов			<i>Иванов</i>					
ГИП	Иванов			<i>Иванов</i>					
Т.контр.	Ротарь			<i>Ротарь</i>					
Н.контр.	Валкин			<i>Валкин</i>		План 1-го этажа на отм. 0,000	ООО "ПК "ПрофМетМонтаж"		

Разрез 1-1

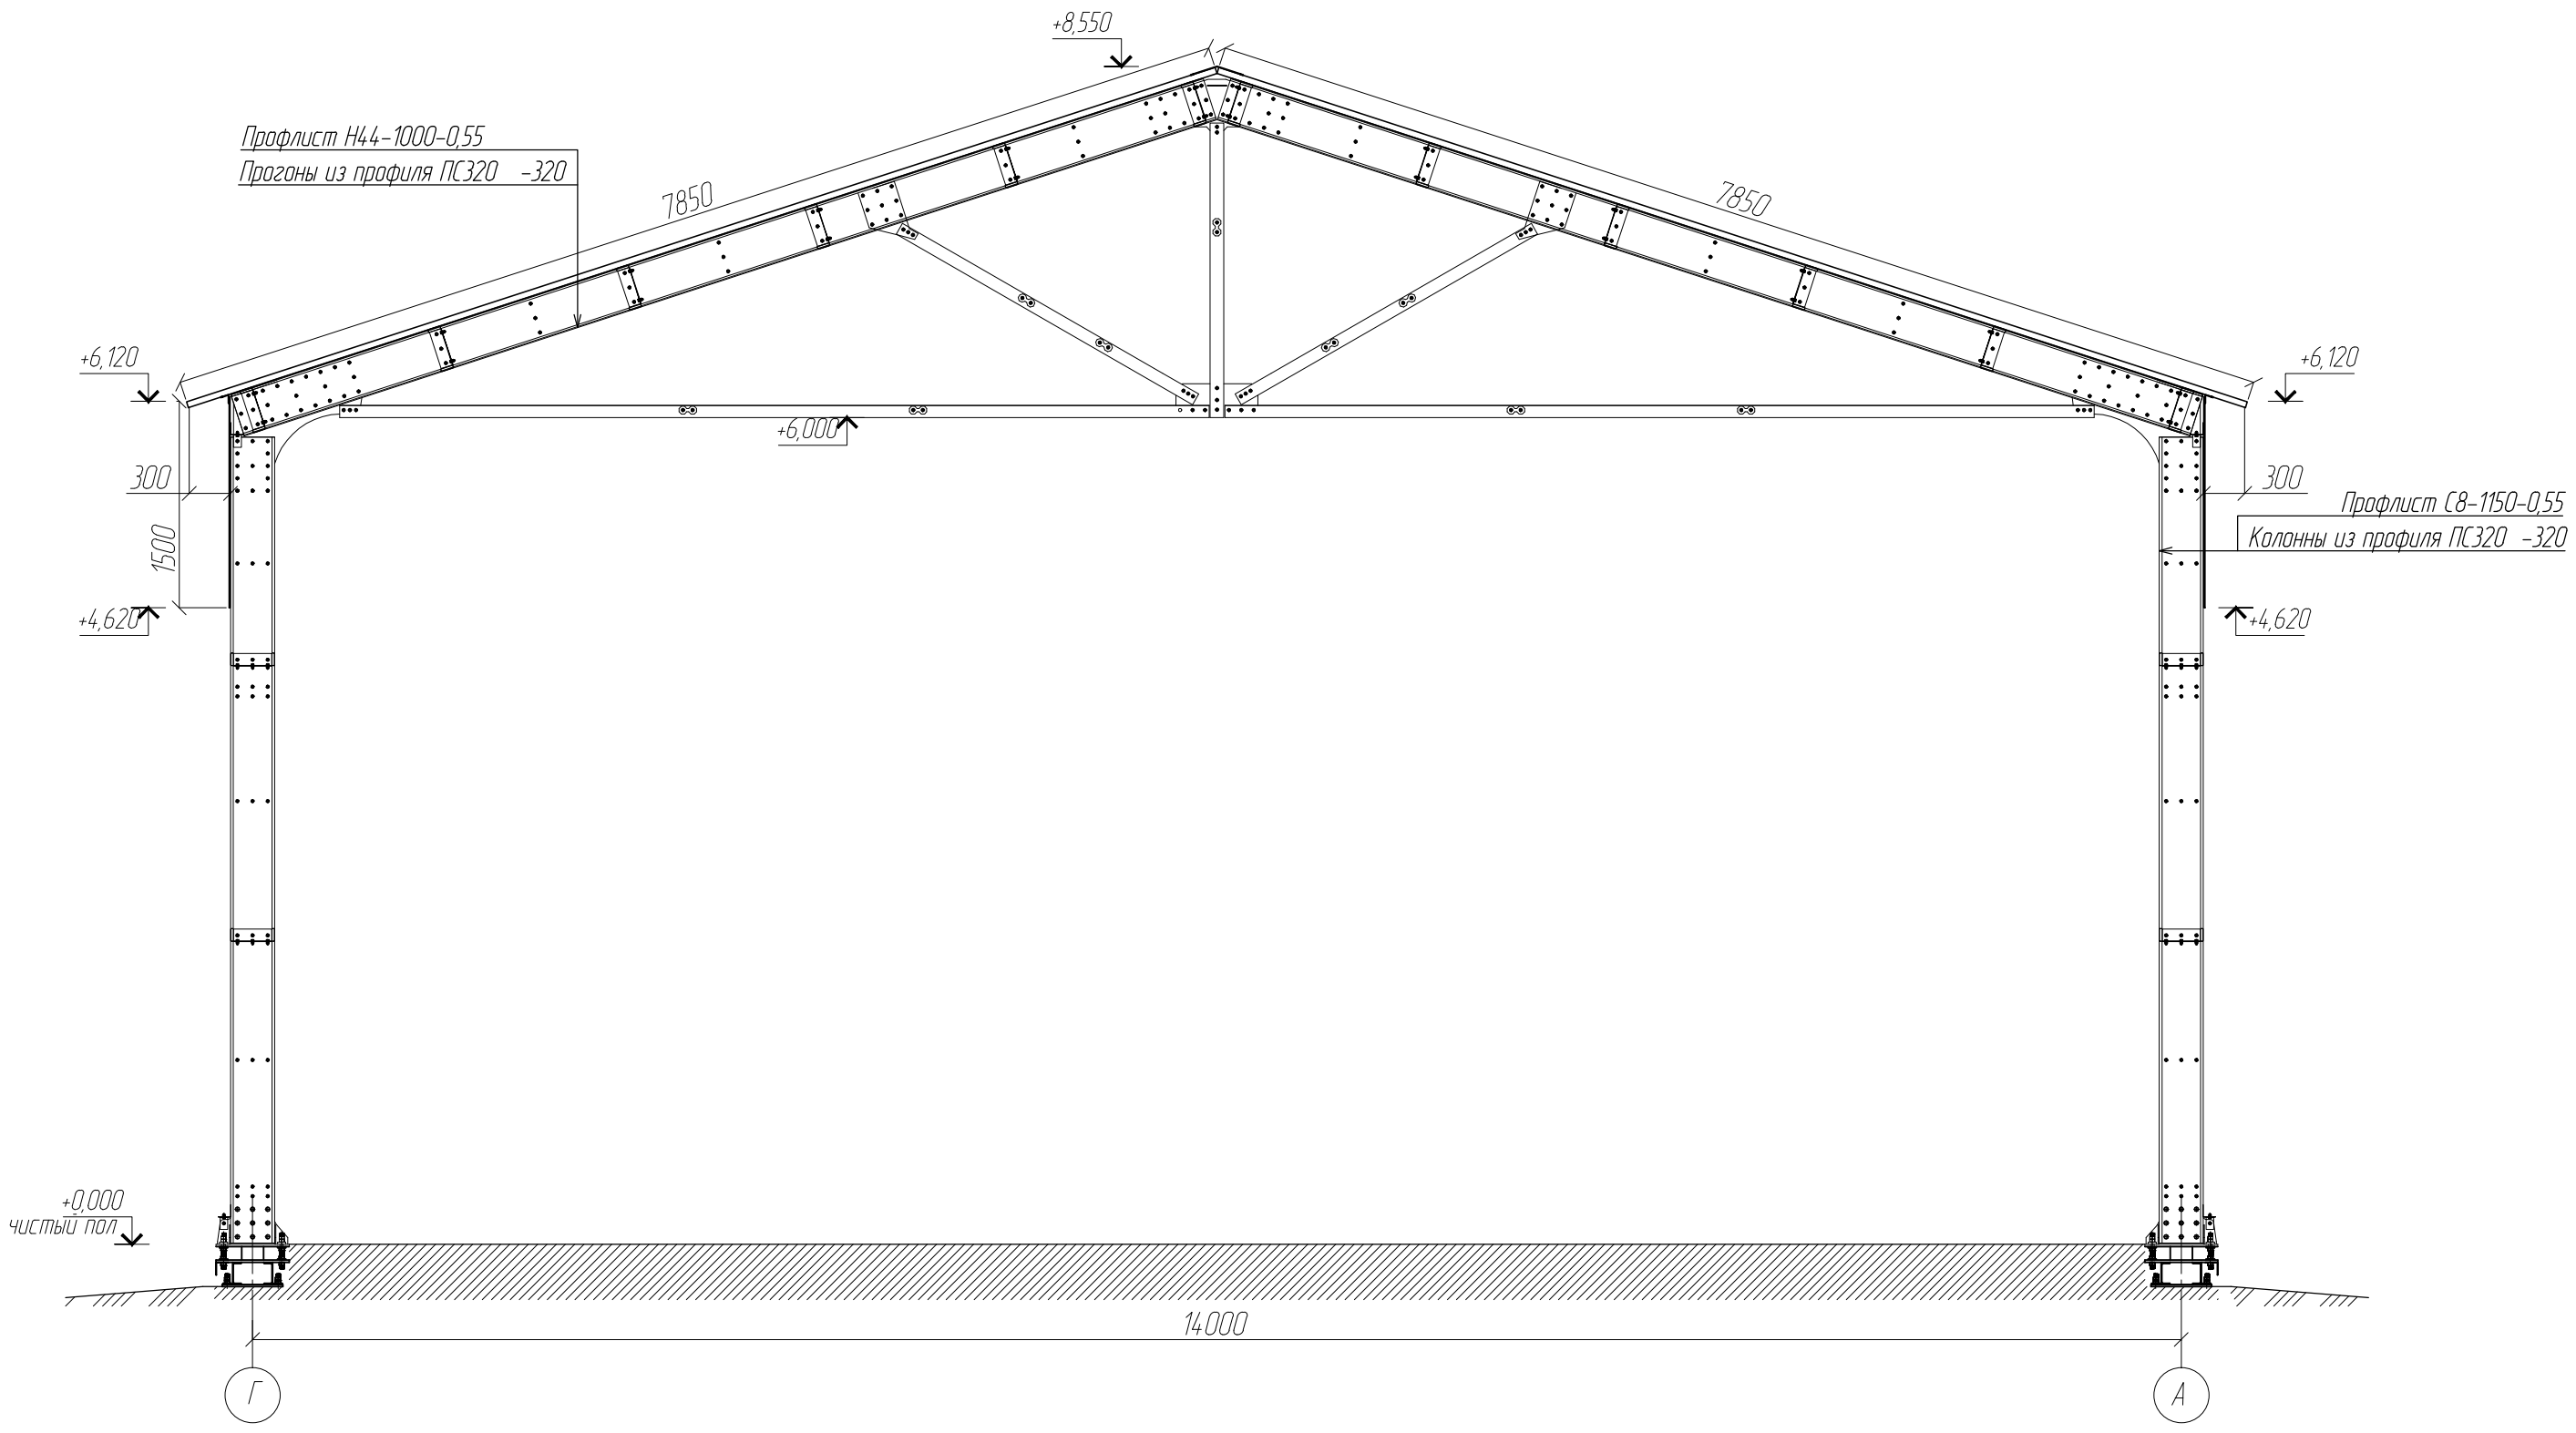


Инв. № подл.
Подп. и дата
Взам. инв. №

Изм.	Кол.уч.	Лист	№ док.	Подп.	Дата
Разраб.		Черкасова		<i>И.И. Черкасова</i>	
Пров.		Иванов		<i>И.И. Иванов</i>	
ГИП		Иванов		<i>И.И. Иванов</i>	
Т.контр.		Ротарь		<i>Е.В. Ротарь</i>	
Н.контр.		Валкин		<i>В.В. Валкин</i>	

12.30.40.43-АС			
Заказчик: ЗАО "Концерн "РРС" Адрес: Московская область			
Здание промышленного и складского назначения 14x34 м		Стадия	Лист
		П	4
Разрез 1-1		Листов 14	
ООО "ПК "ПрофМетМонтаж"			


План кровли

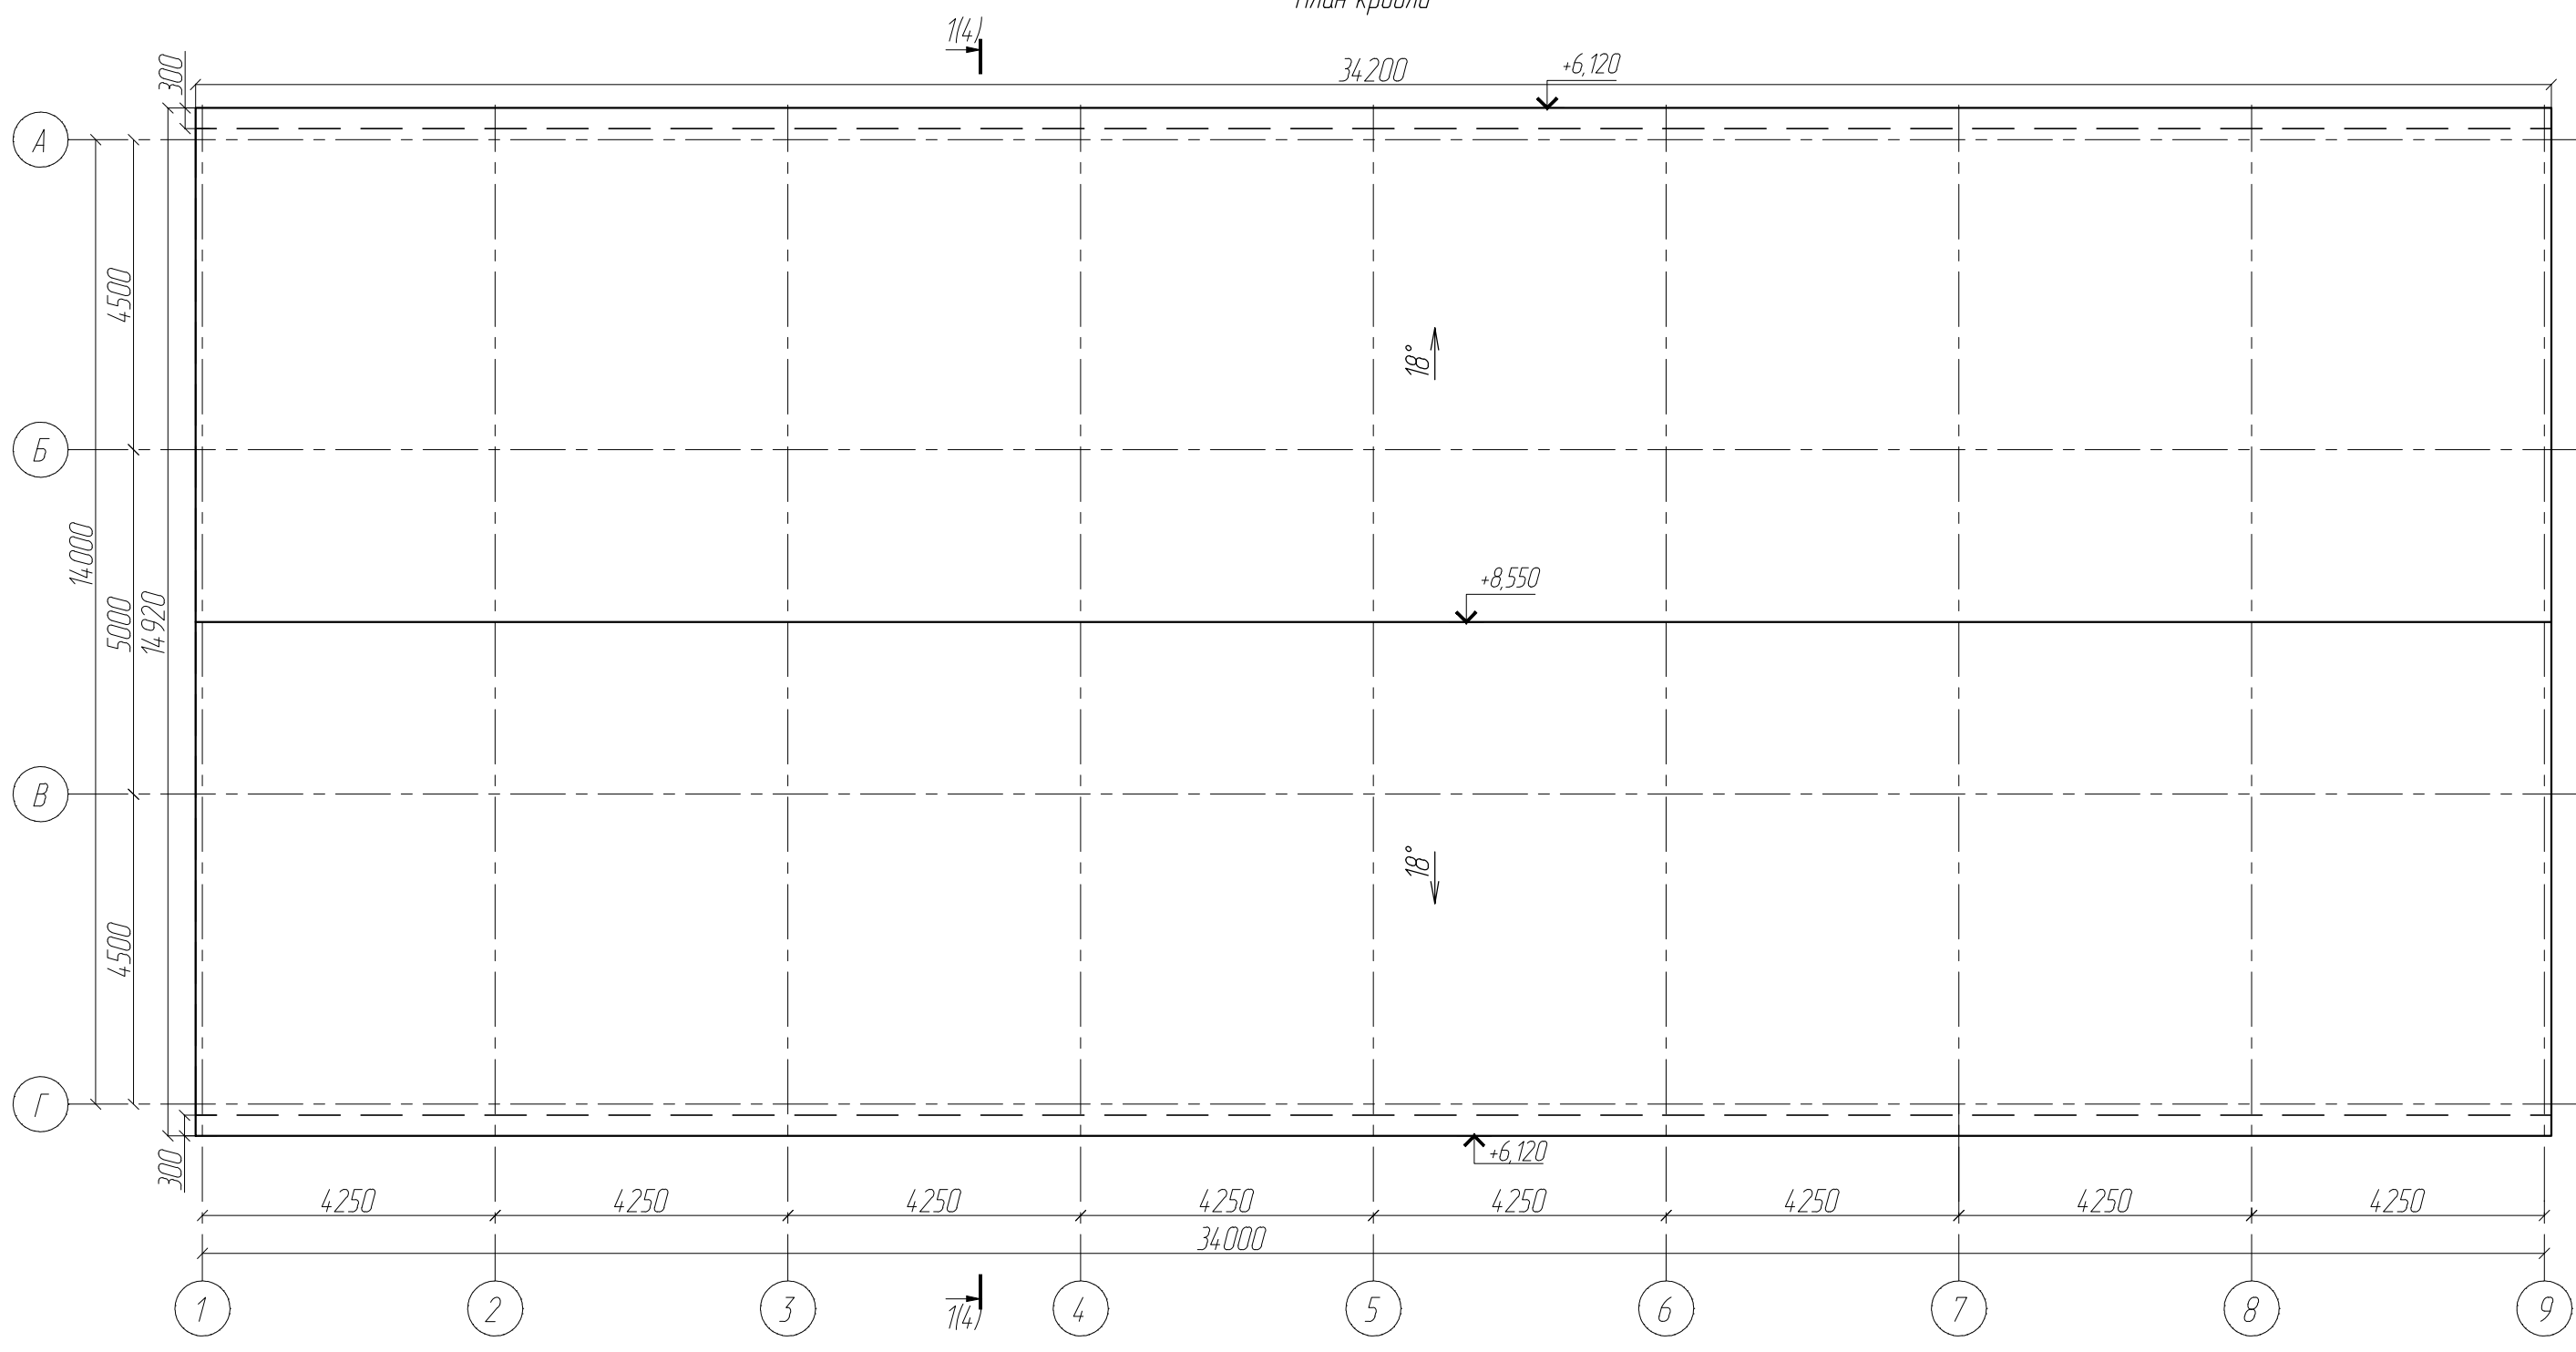

Инв. № подл.	Подп. и дата	Взам. инв. №


12.30.40.43-АС					
Заказчик: ЗАО "Концерн "РРС" Адрес: Московская область					
Изм.	Кол.уч.	Лист	№ док.	Подп.	Дата
Разраб.		Черкасова		<i>УМ</i>	
Проб.		Иванов		<i>ИИ</i>	
ГИП		Иванов		<i>ИИ</i>	
Т.контр.		Ротарь		<i>РР</i>	
Н.контр.		Валкин		<i>ВВ</i>	
Здание промышленного и складского назначения 14x34 м			Стадия	Лист	Листов
План кровли			П	5	14
ООО "ПК "ПрофМетМонтаж"					

Фасад 1-9, 9-1

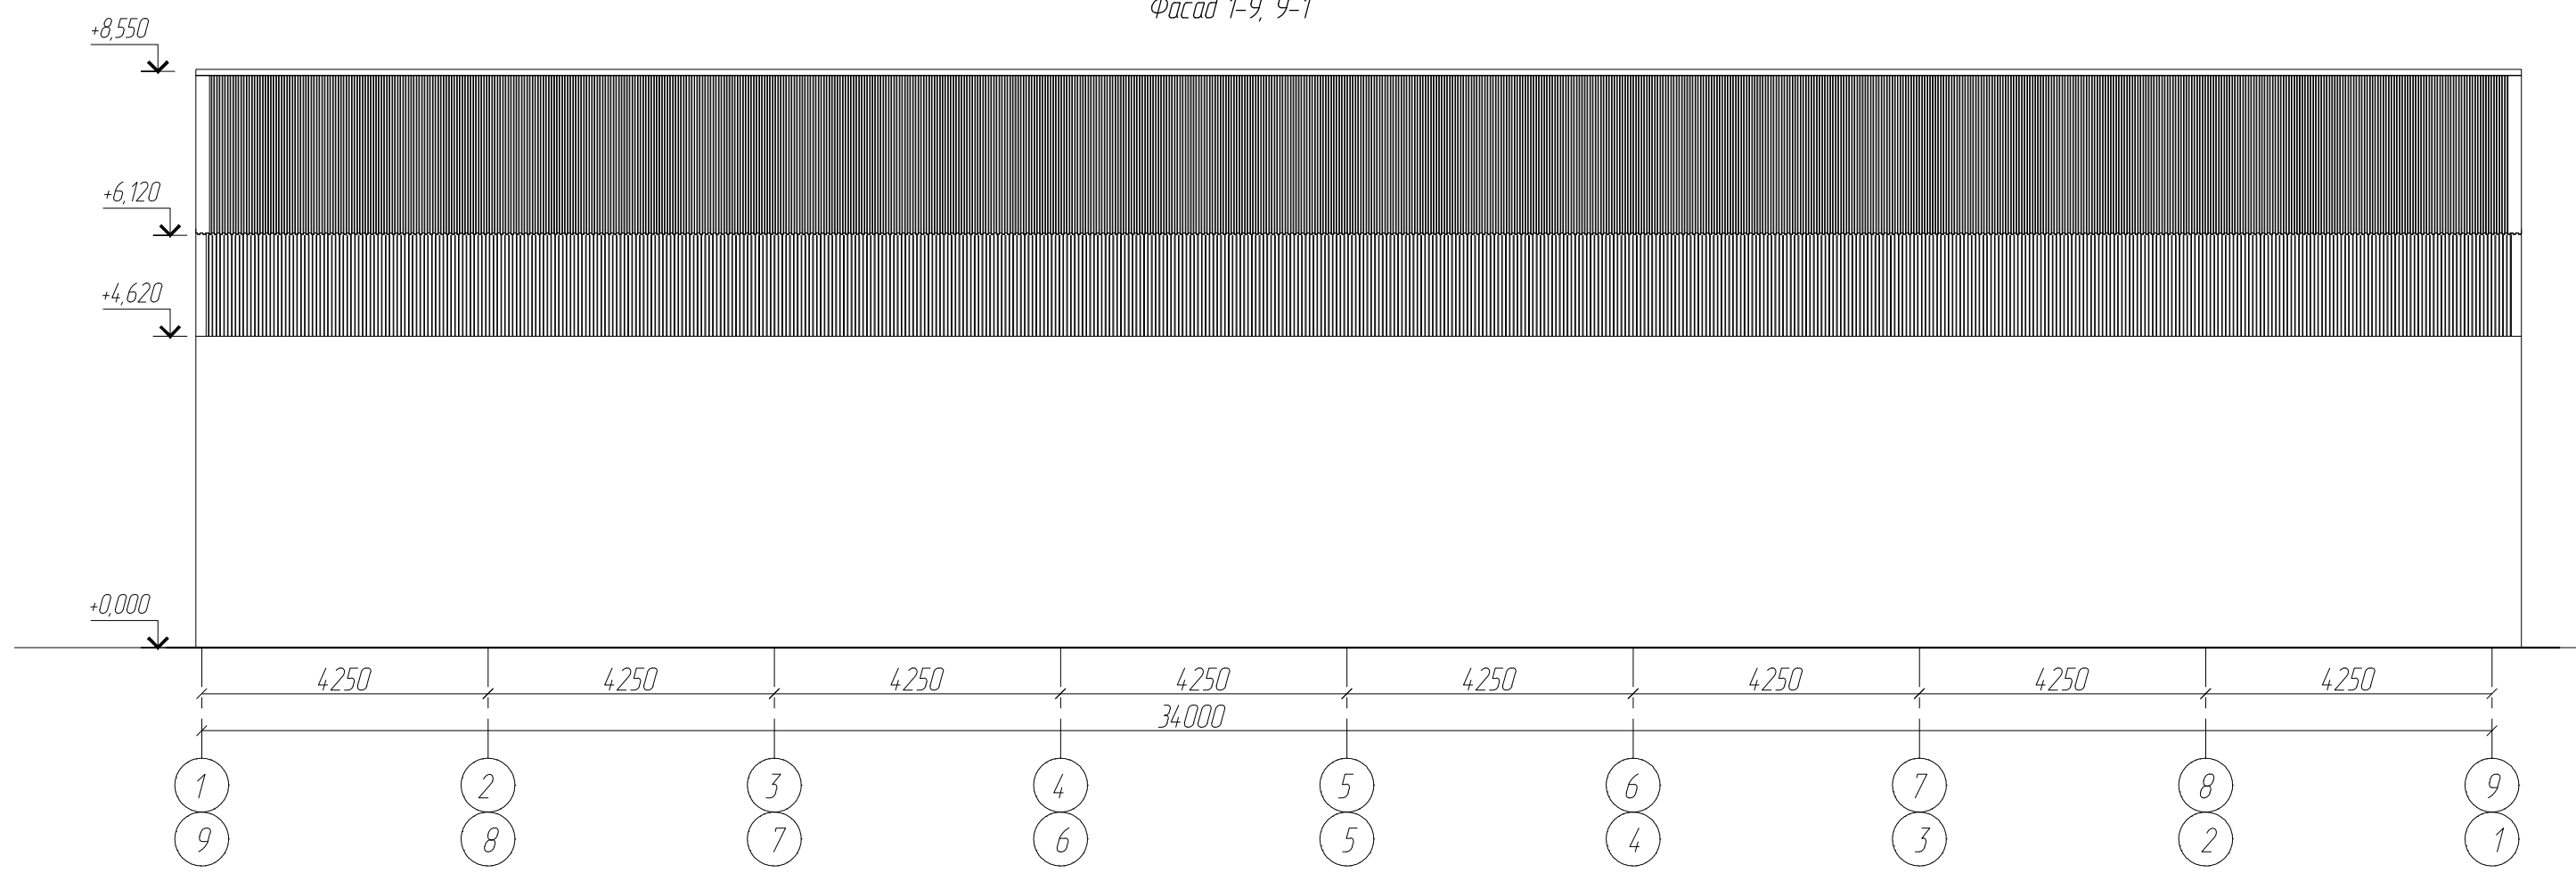

Инв. № подл.	Подп. и дата	Взам. инв. №


12.30.40.43-АС						
Заказчик: ЗАО "Концерн "РРС" Адрес: Московская область						
Изм.	Кол.уч.	Лист	№ док.	Подп.	Дата	
Разраб.		Черкасова		<i>УМ</i>		
Проб.		Иванов		<i>ИИ</i>		
ГИП		Иванов		<i>ИИ</i>		
Т.контр.		Ротарь		<i>РР</i>		
Н.контр.		Валкин		<i>ВВ</i>		
Здание промышленного и складского назначения 14x34 м				Стадия	Лист	Листов
Фасад в осях 1-9, 9-1				П	6	14
ООО "ПК "ПрофМетМонтаж"						

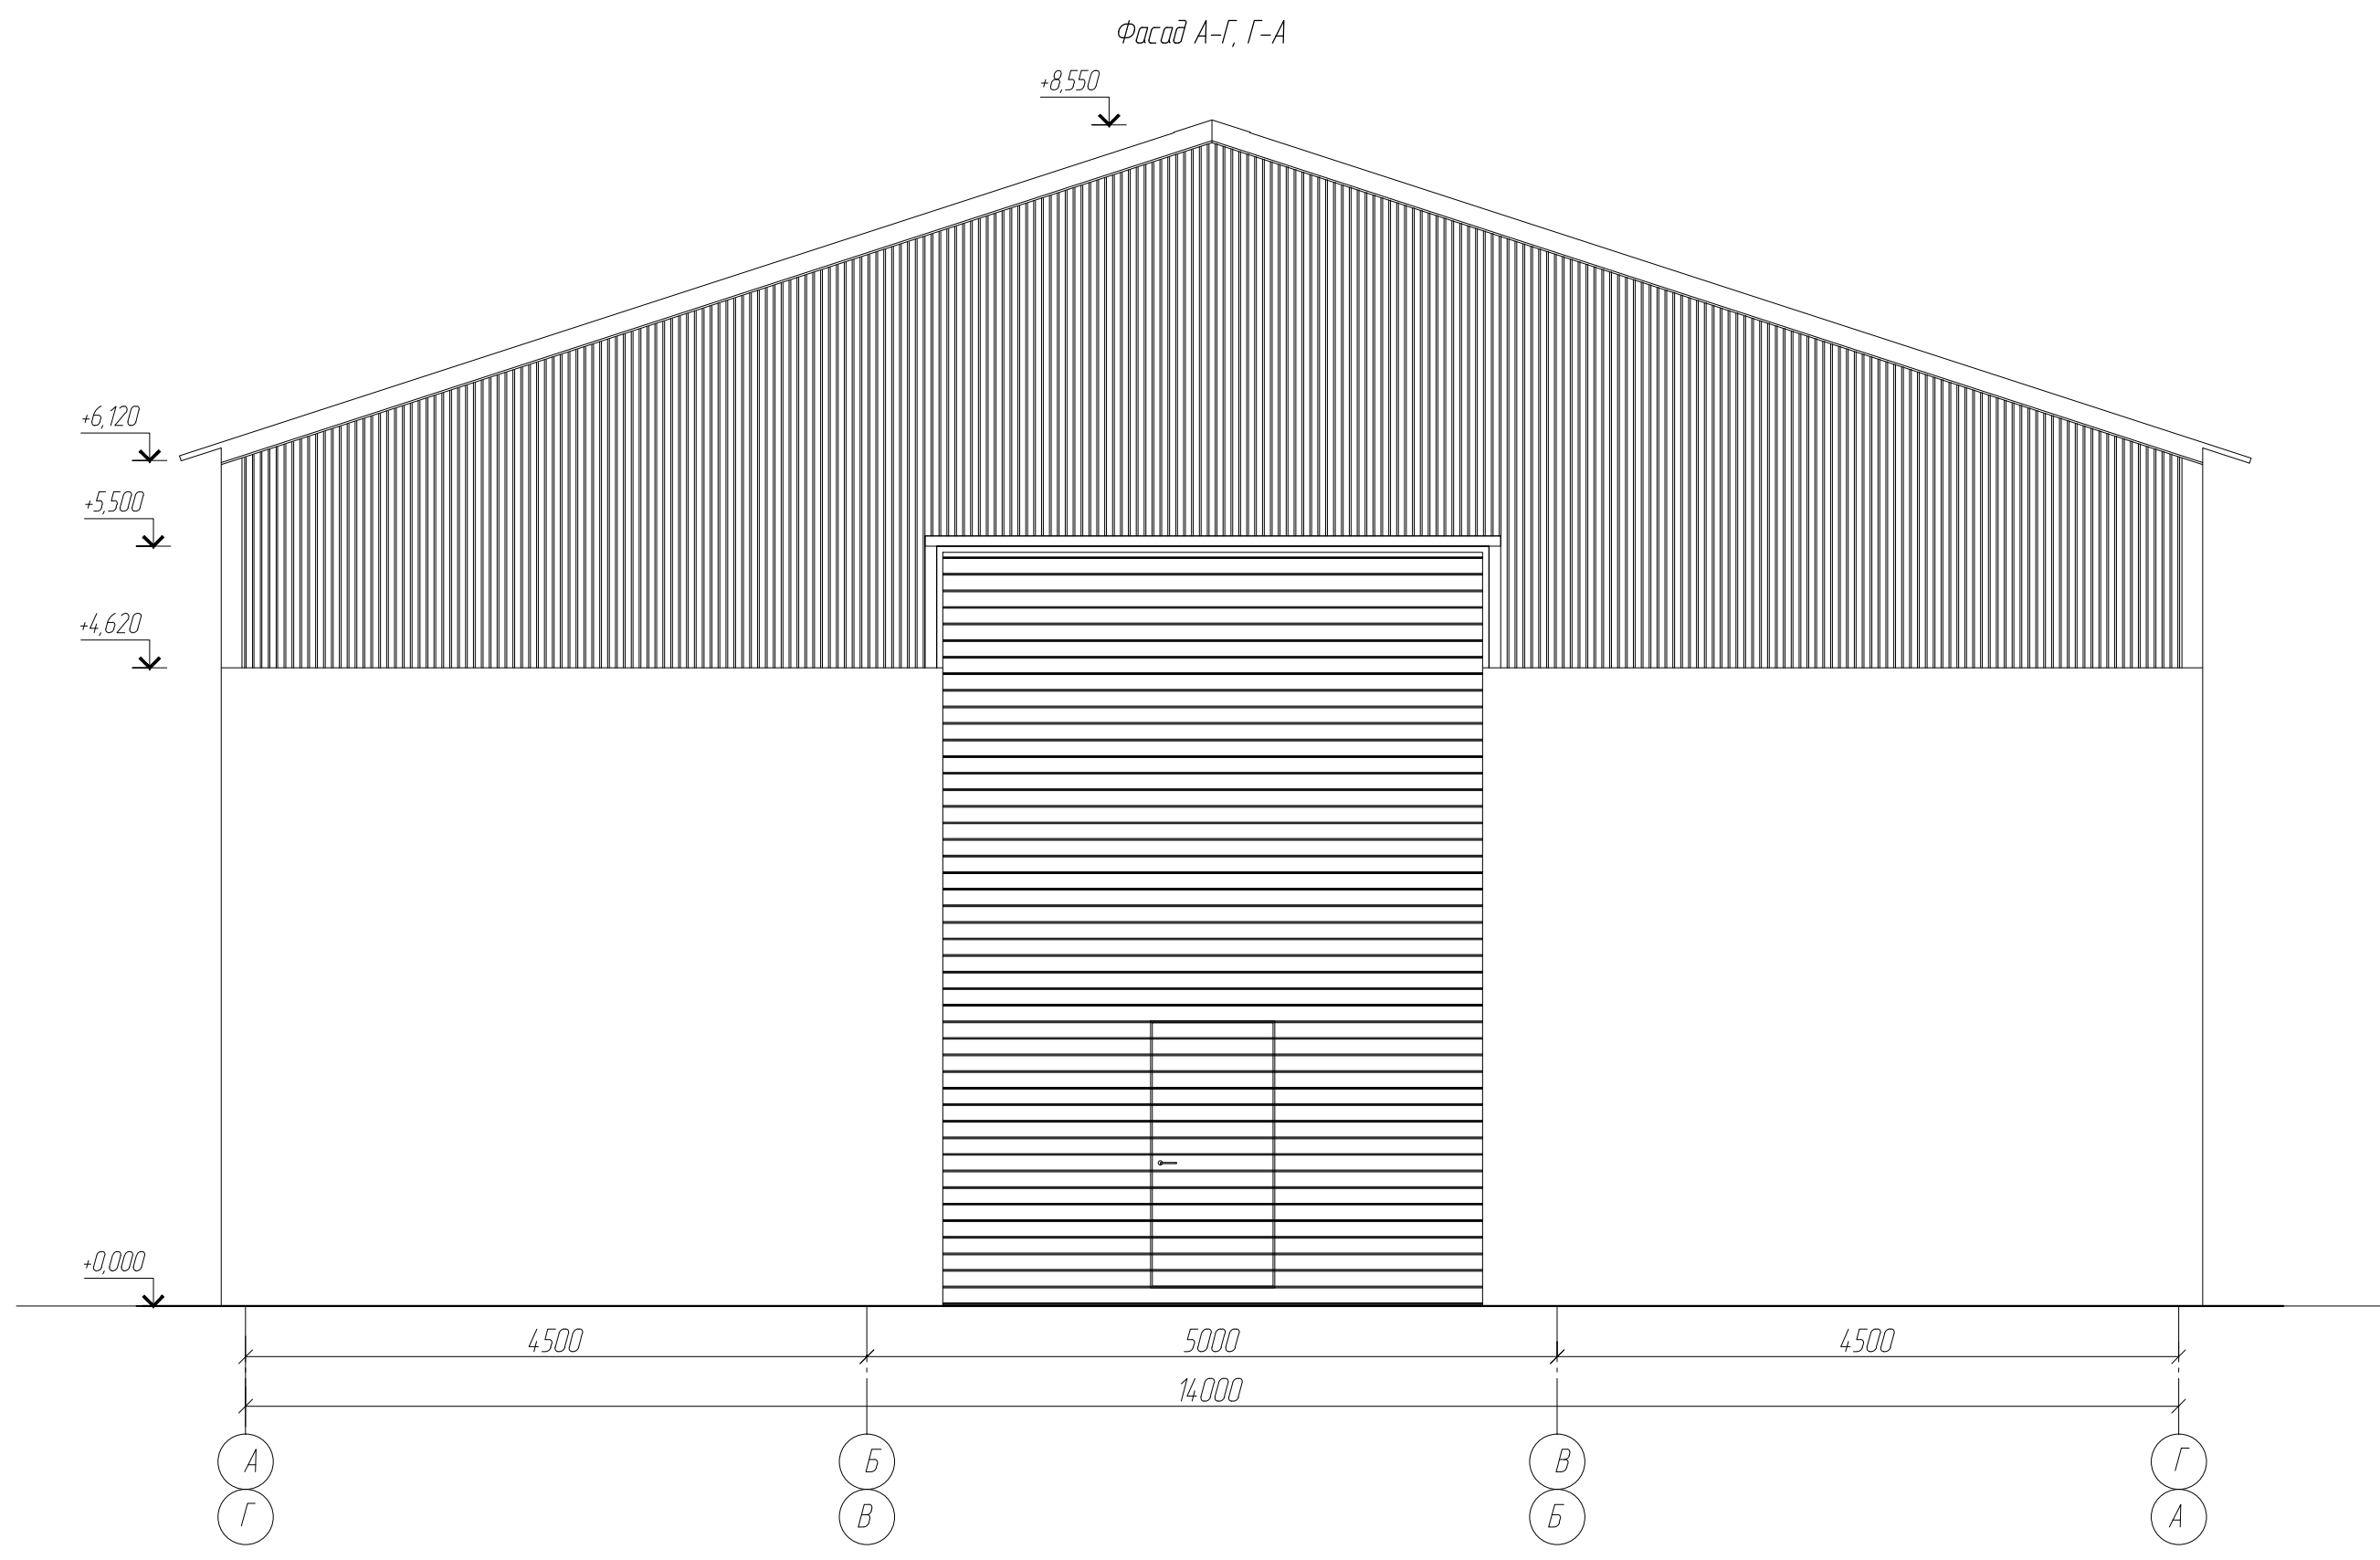

Инв. № подл.	Подп. и дата	Взам. инв. №
--------------	--------------	--------------

						12.30.40.43-АС			
						Заказчик: ЗАО "Концерн "РРС" Адрес: Московская область			
Изм.	Кол.уч.	Лист	№ док.	Подп.	Дата	Здание промышленного и складского назначения 14х34 м	Стадия	Лист	Листов
Разраб.		Черкасова		<i>УМ</i>			П	7	14
Проб.		Иванов		<i>ИИ</i>					
ГИП		Иванов		<i>ИИ</i>					
Т.контр.		Ротарь		<i>РР</i>					
Н.контр.		Валкин		<i>ВВ</i>		Фасад в осях А-Г, Г-А	ООО "ПК "ПрофМетМонтаж"		


Схема расположения стенового профлиста в осях 1-9, 9-1

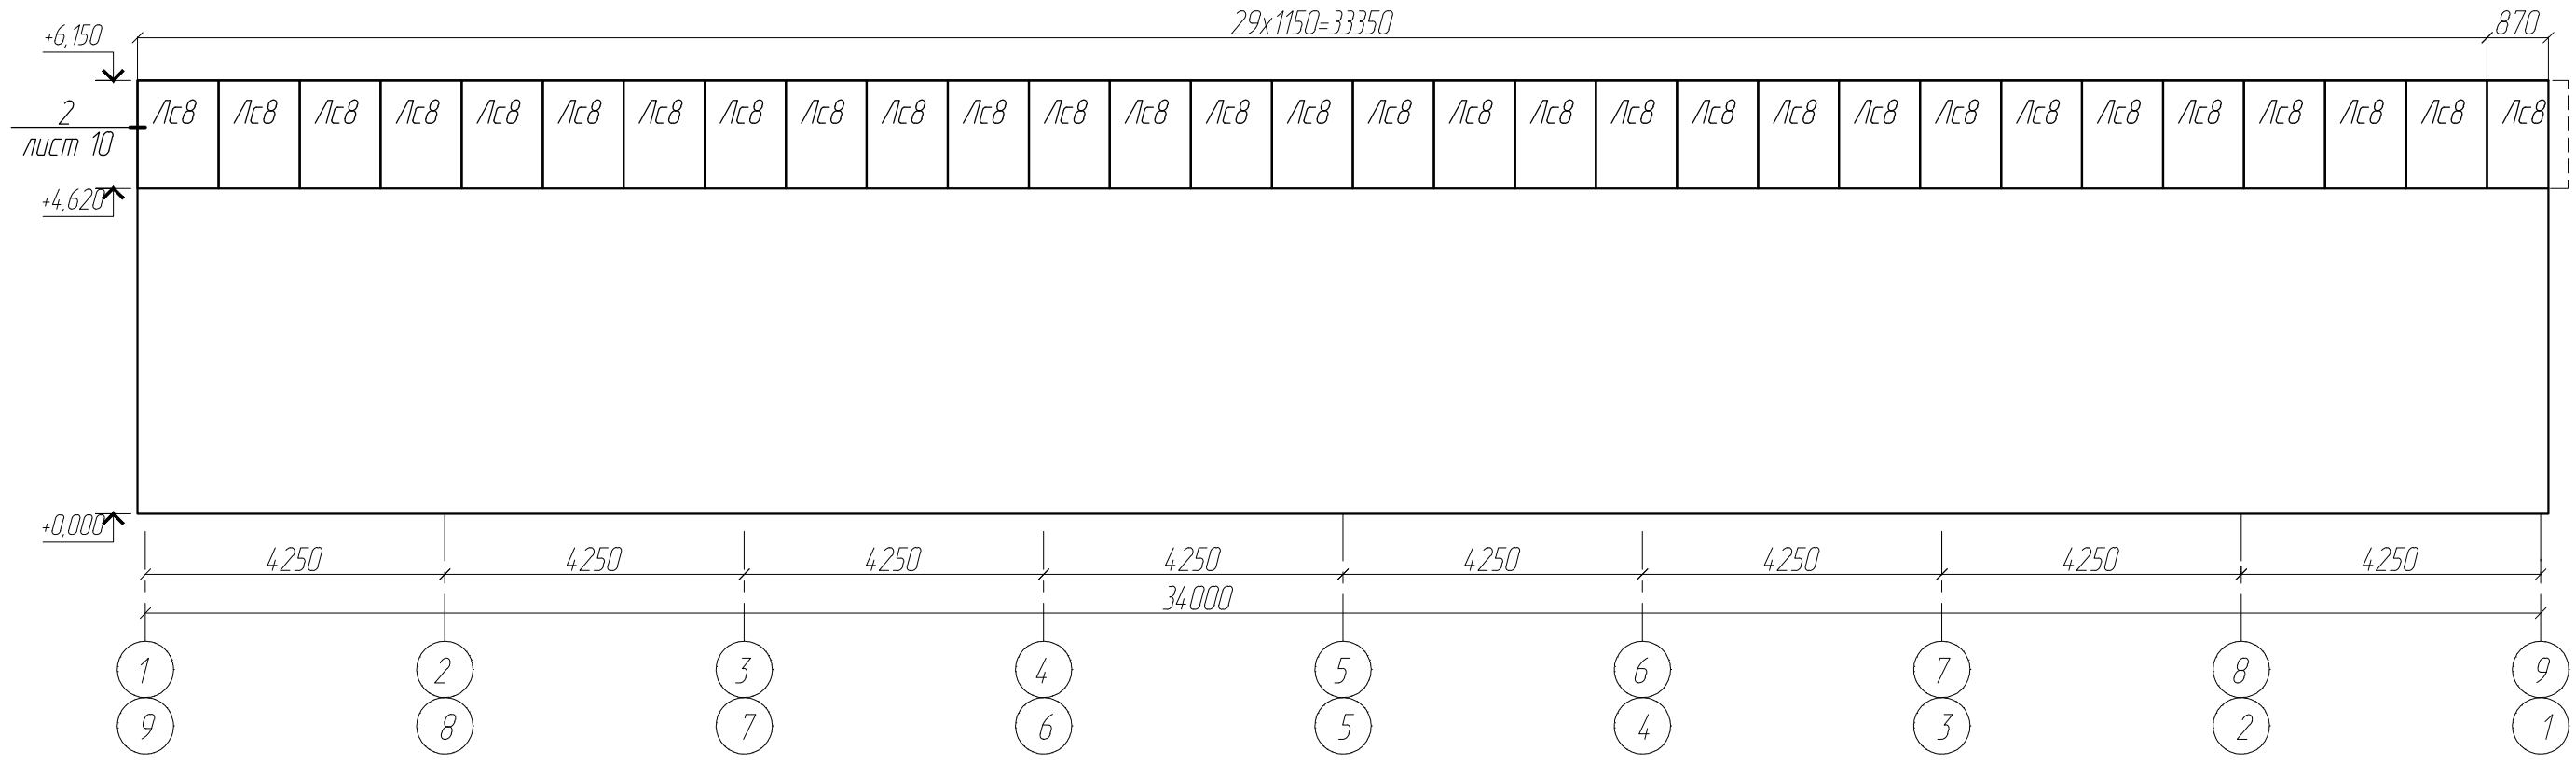

Взам. инв. №
Подп. и дата
Инв. № подл.

Обозначение	Наименование	Длина, мм	Цвет	Кол-во	Ед. изм.
Лс1	профлист С8-1150-0,55	2990	RAL 8017	2	шт.
Лс2	профлист С8-1150-0,55	2810	RAL 8017	4	шт.
Лс3	профлист С8-1150-0,55	3320	RAL 8017	4	шт.
Лс4	профлист С8-1150-0,55	2950	RAL 8017	4	шт.
Лс5	профлист С8-1150-0,55	2570	RAL 8017	4	шт.
Лс6	профлист С8-1150-0,55	2200	RAL 8017	4	шт.
Лс7	профлист С8-1150-0,55	1820	RAL 8017	4	шт.
Лс8	профлист С8-1150-0,55	1530	RAL 8017	60	шт.


						12.30.40.43-АС			
						Заказчик: ЗАО "Концерн "РРС" Адрес: Московская область			
Изм.	Кол.уч.	Лист	№док.	Подп.	Дата	Здание промышленного и складского назначения 14х34 м	Стадия	Лист	Листов
Разраб.	Черкасова			ИИ			П	8	14
Проб.	Иванов			ИИ					
ГИП	Иванов			ИИ					
Т.контр.	Ротарь			ИИ		Схема расположения стенового профлиста в осях 1-9, 9-1	ООО "ПК "ПрофМетМонтаж"		
Н.контр.	Валкин			ИИ					

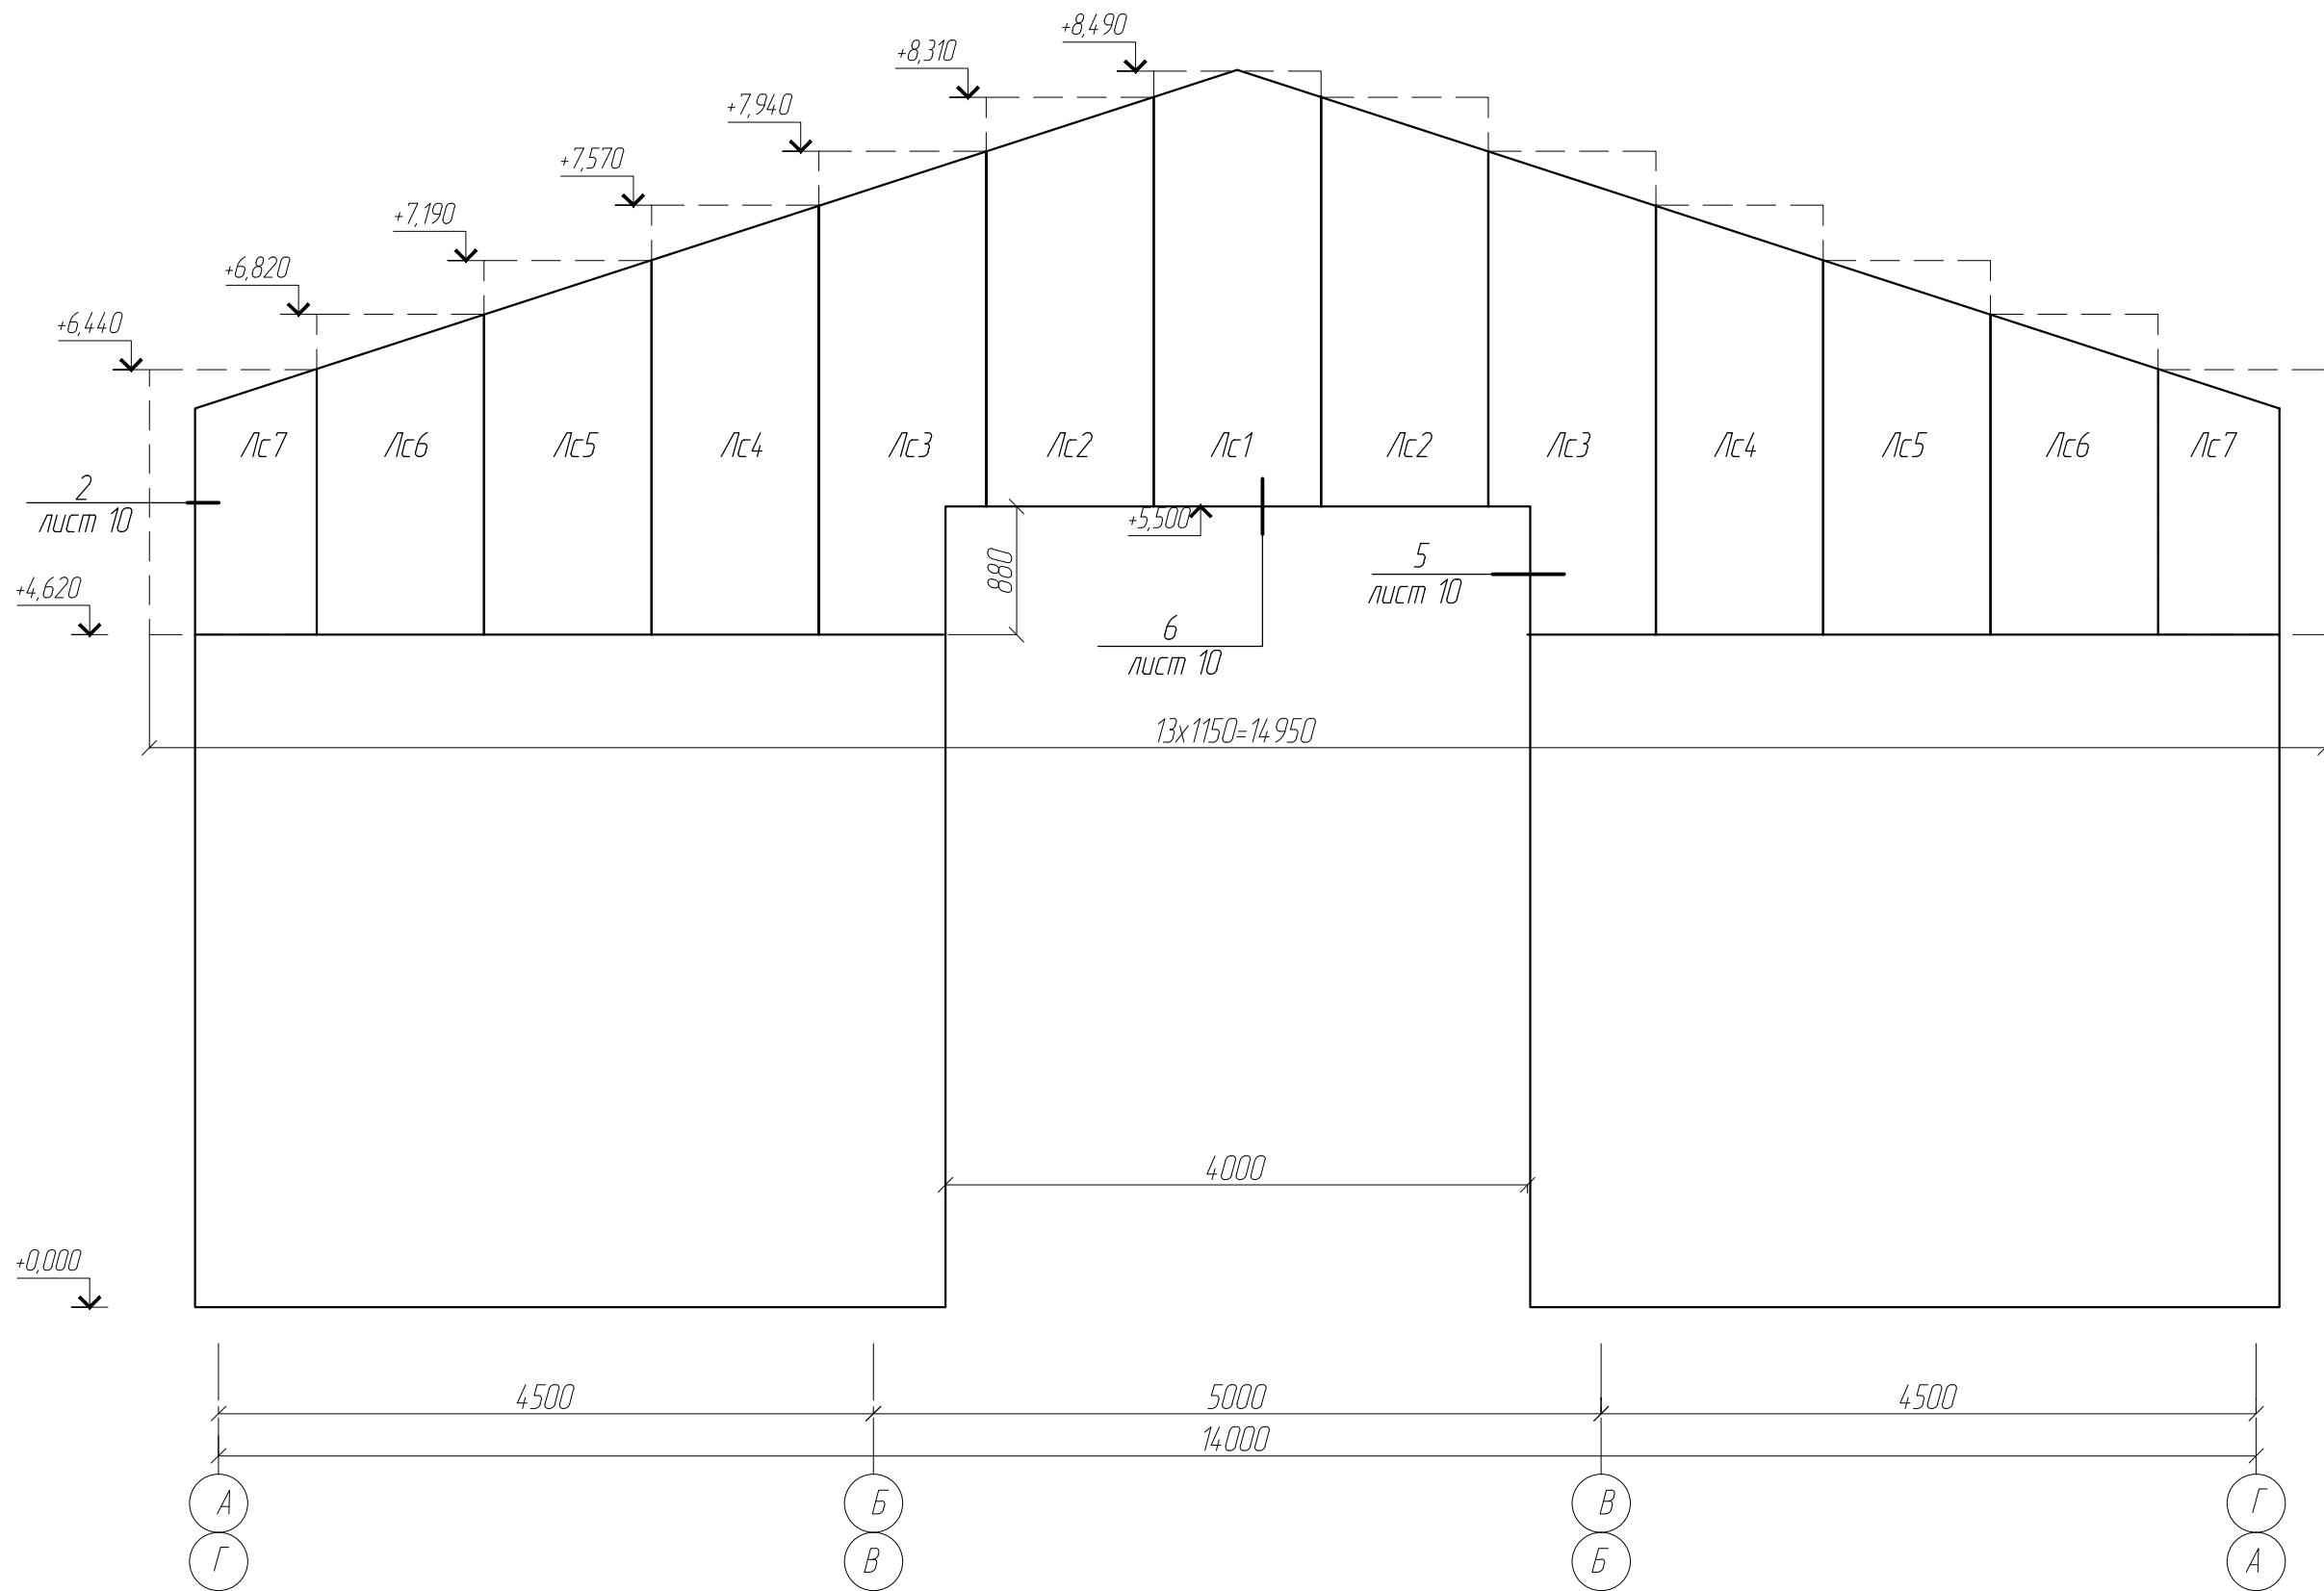


Изм. № подл. Подп. и дата. Взам. инв. №

						12.30.40.43-АС			
						Заказчик: ЗАО "Концерн "РРС"			
						Адрес: Московская область			
Изм.	Кол.уч.	Лист	№ док.	Подп.	Дата	Здание промышленного и складского назначения 14х34 м	Стадия	Лист	Листов
Разраб.		Черкасова		<i>Иванов</i>			П	9	14
Проб.		Иванов		<i>Иванов</i>					
ГИП		Иванов		<i>Иванов</i>					
Т.контр.		Ротарь		<i>Ротарь</i>					
Н.контр.		Валкин		<i>Валкин</i>		Схема расположения стенового профлиста в осях А-Г, Г-А	ООО "ПК "ПрофМетМонтаж"		


2
8,9

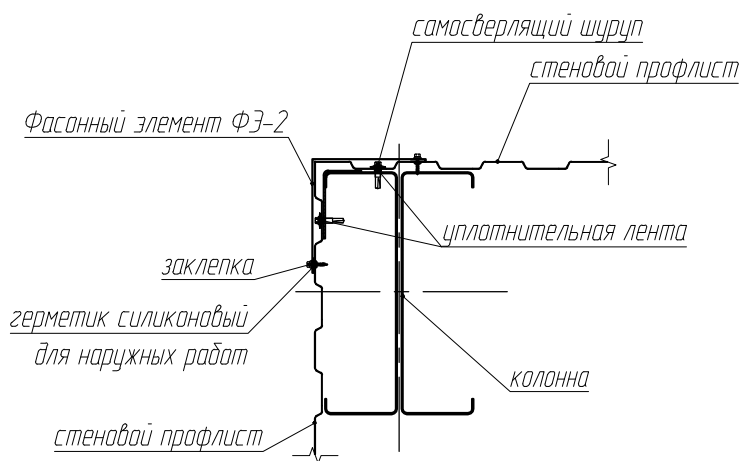

5
9

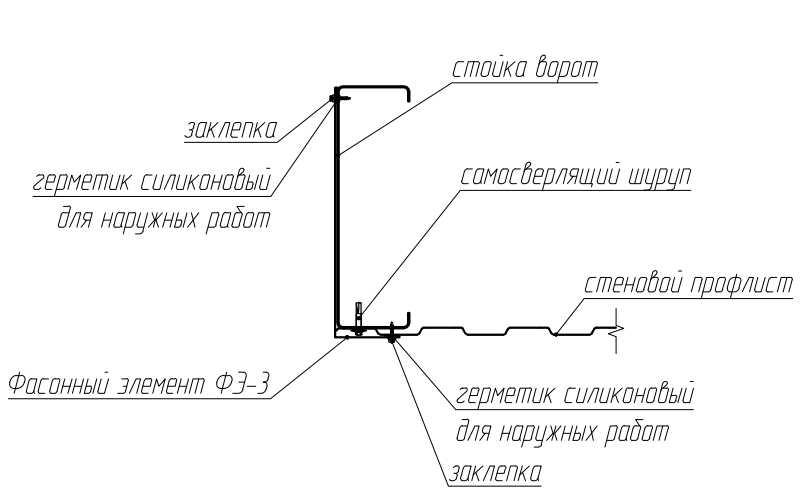



6
9

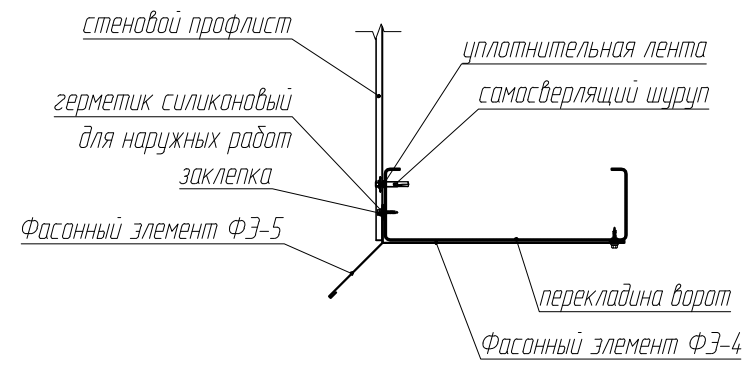

Инв. № подл. Подп. и дата. Взам. инв. №

						12.30.40.43-АС					
						Заказчик: ЗАО "Концерн "РРС" Адрес: Московская область					
Изм.	Кол.уч.	Лист	№ док.	Подп.	Дата	Здание промышленного и складского назначения 14х34 м	Стадия	Лист	Листов		
Разраб.		Черкасова		<i>ИИ</i>			Узлы 2, 5, 6	П	10	14	
Проб.		Иванов		<i>ИИ</i>				ООО "ПК "ПрофМетМонтаж"			
ГИП		Иванов		<i>ИИ</i>							
Т.контр.		Ротарь		<i>ИИ</i>							
Н.контр.		Валкин		<i>ИИ</i>							

Ведомость стеновых фасонных элементов

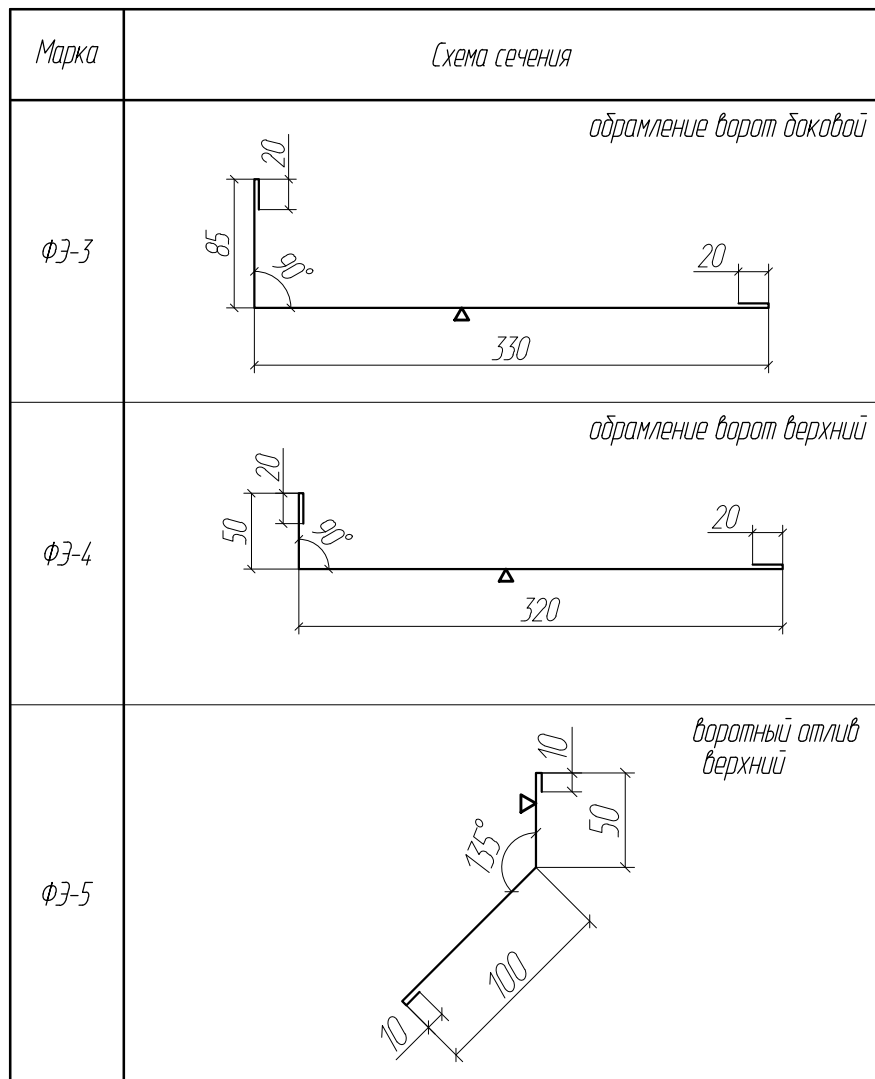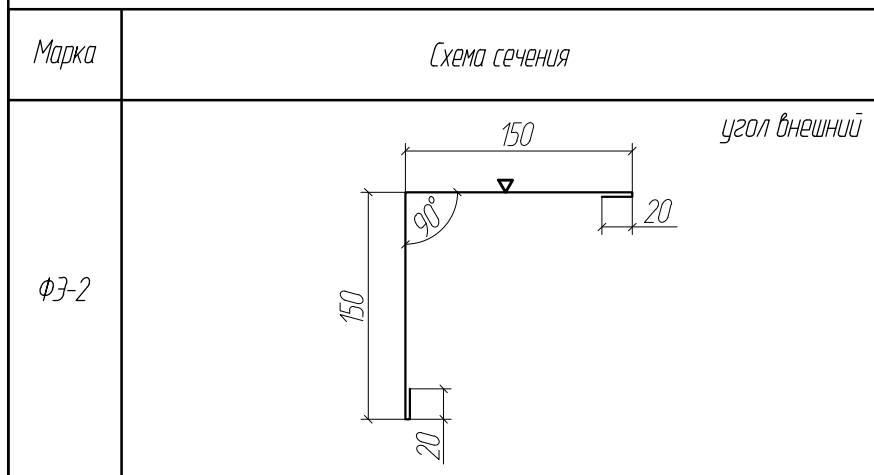


Инв. № подл.	Подп. и дата	Взам. инв. №	Обозначение	Наименование	Ширина, мм	Длина, мм	Цвет	Кол-во	Ед. изм.
			ФЭ-2	фасонный элемент	340	2000	RAL 8017	4	шт.
			ФЭ-3	фасонный элемент	455	2000	RAL 8017	2	шт.
			ФЭ-4	фасонный элемент	410	2000	RAL 8017	5	шт.
			ФЭ-5	фасонный элемент	170	2000	RAL 8017	5	шт.

						12.30.40.43-АС			
						Заказчик: ЗАО "Концерн "РРС" Адрес: Московская область			
Изм.	Кол.уч.	Лист	№ док.	Подп.	Дата	Здание промышленного и складского назначения 14х34 м	Стадия	Лист	Листов
Разраб.	Черкасова			<i>УМ</i>			П	11	14
Проб.	Иванов			<i>ИВ</i>					
ГИП	Иванов			<i>ИВ</i>					
Т.контр.	Ротарь			<i>РО</i>		Ведомость стеновых фасонных элементов	ООО "ПК "ПрофМетМонтаж"		
Н.контр.	Валкин			<i>ВА</i>					

Схема расположения кровельного профлиста

34x1000=34000



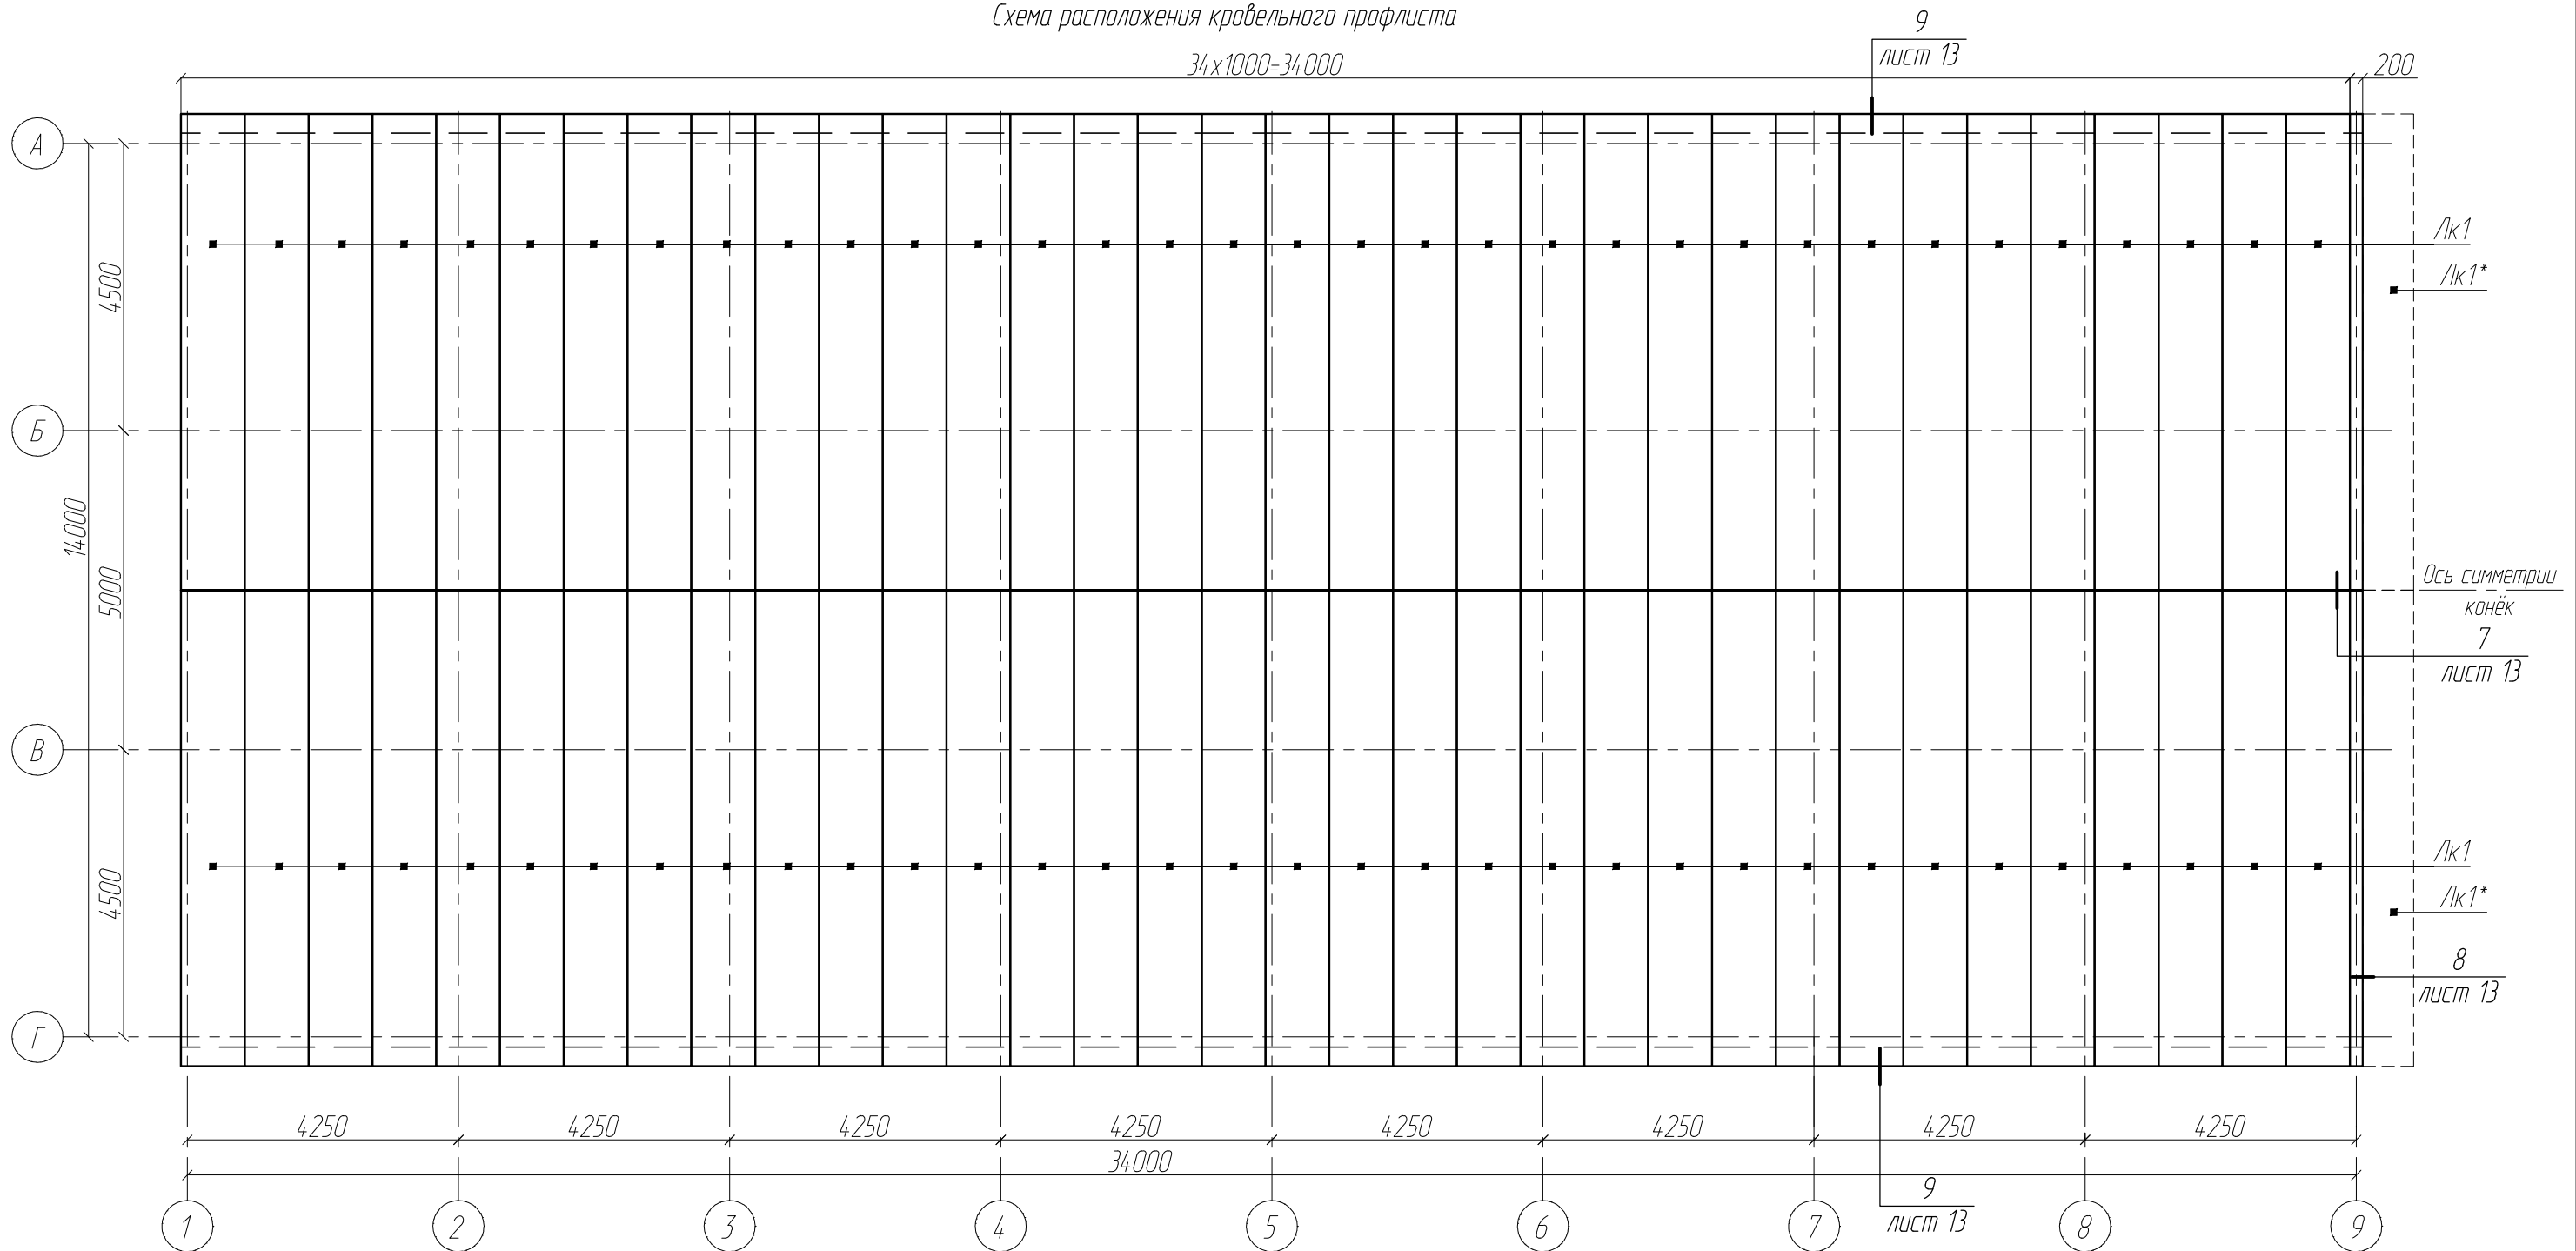


1. Из одной профлиста Лк1 выполнить два профлиста Лк1* размером 300x6800мм.

Инв. № подл.	Подп. и дата	Взам. инв. №
--------------	--------------	--------------

Обозначение	Наименование	Длина, мм	Цвет	Кол-во	Ед. изм.
Лк1	профлист Н44-1000-0,55	7850	RAL 8017	69	шт.

						12.30.40.43-АС			
						Заказчик: ЗАО "Концерн "РРС" Адрес: Московская область			
Изм.	Кол.уч.	Лист	№ док.	Подп.	Дата	Здание промышленного и складского назначения 14x34 м	Стадия	Лист	Листов
Разраб.	Черкасова			<i>Черкасова</i>			П	12	14
Проб.	Иванов			<i>Иванов</i>		Схема расположения кровельного профлиста	ООО "ПК "ПрофМетМонтаж"		
ГИП	Иванов			<i>Иванов</i>					
Т.контр.	Ротарь			<i>Ротарь</i>					
Н.контр.	Валкин			<i>Валкин</i>					

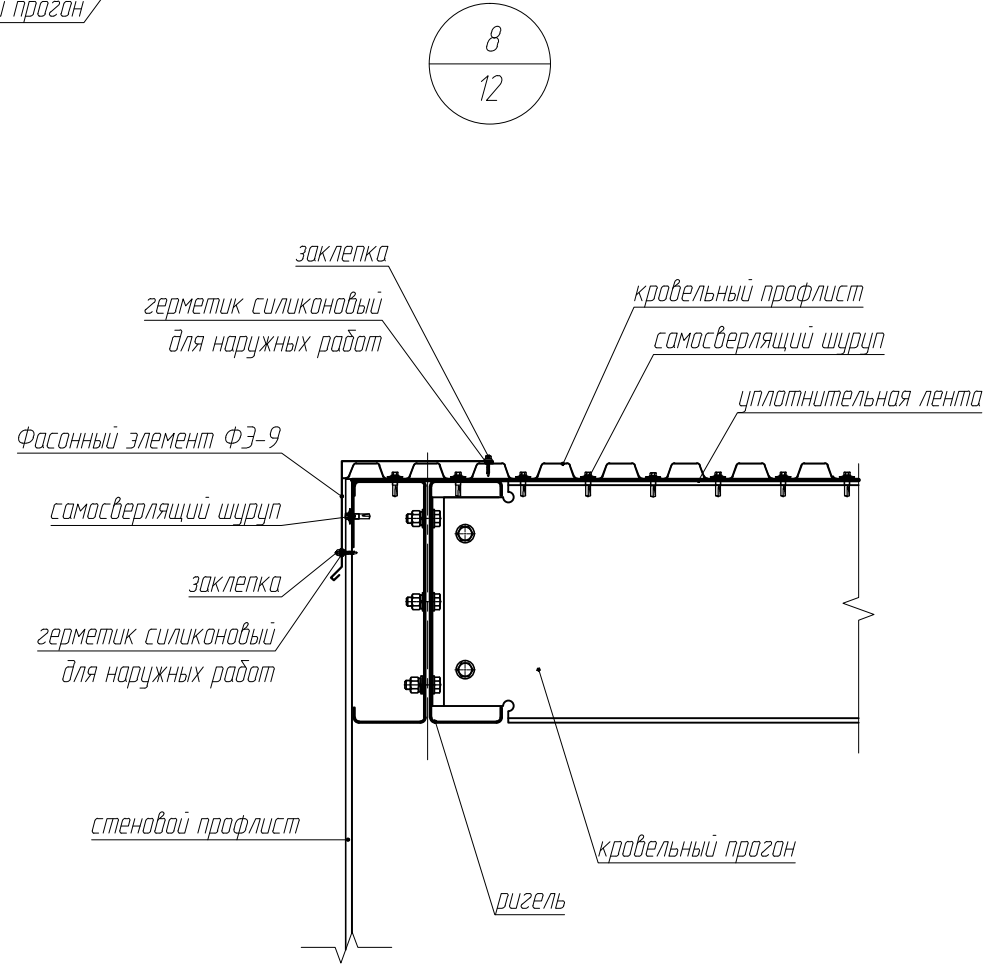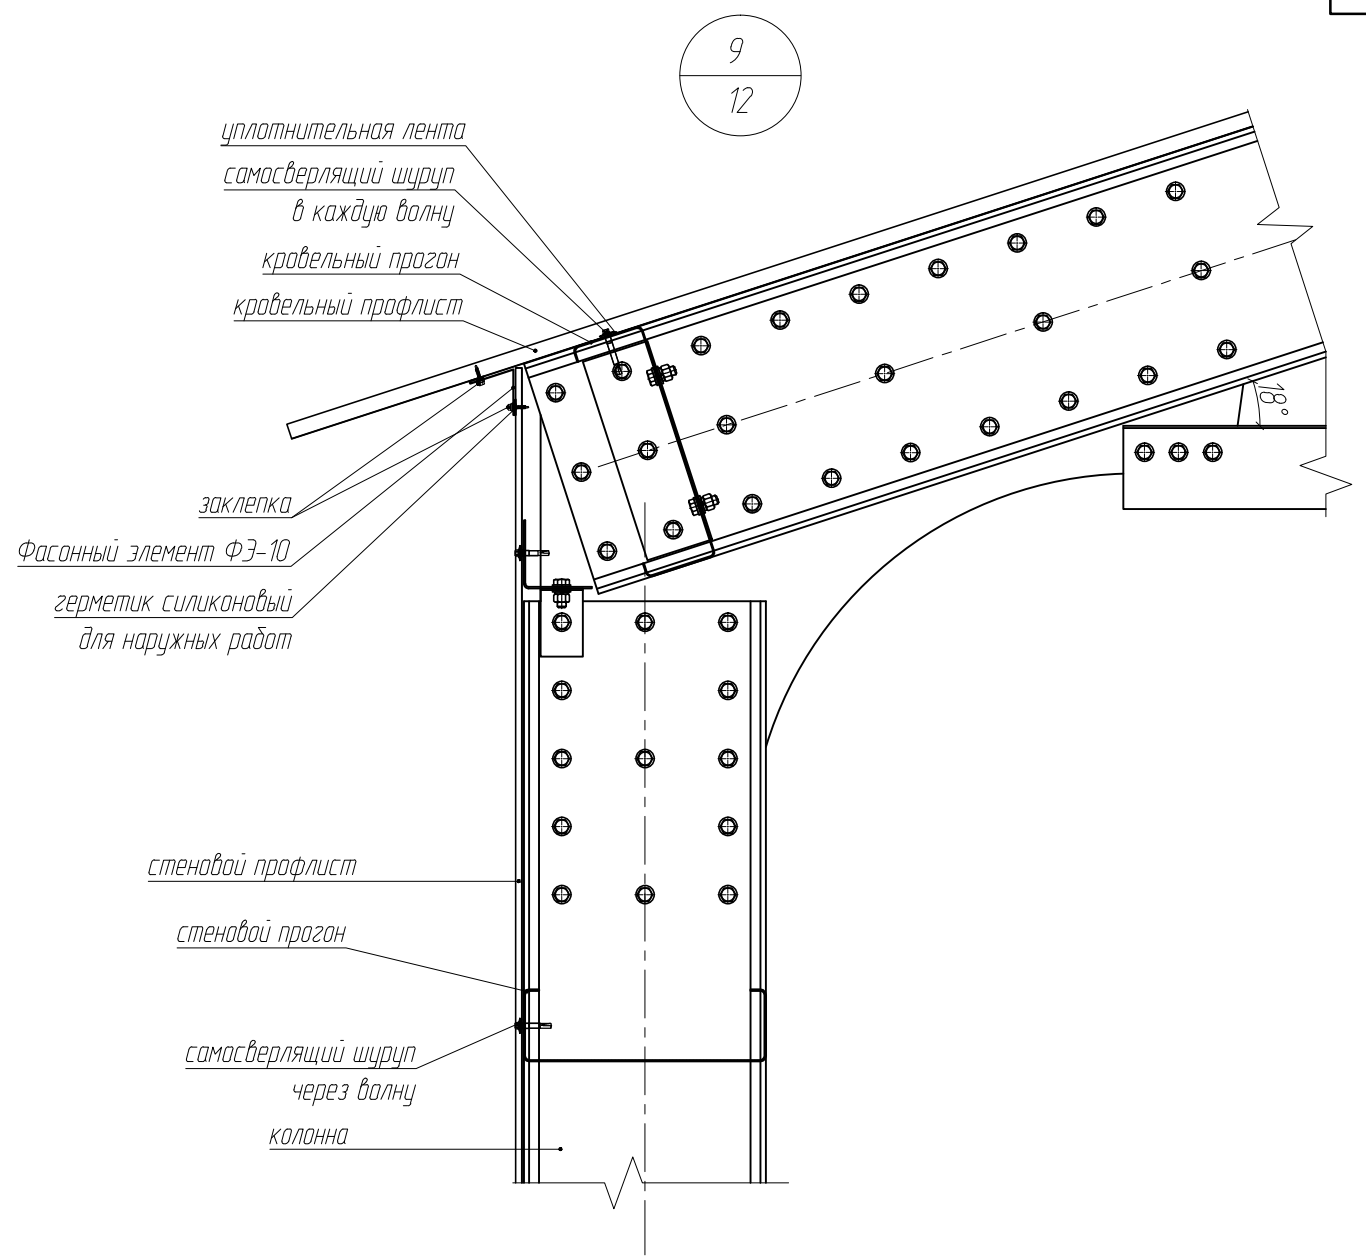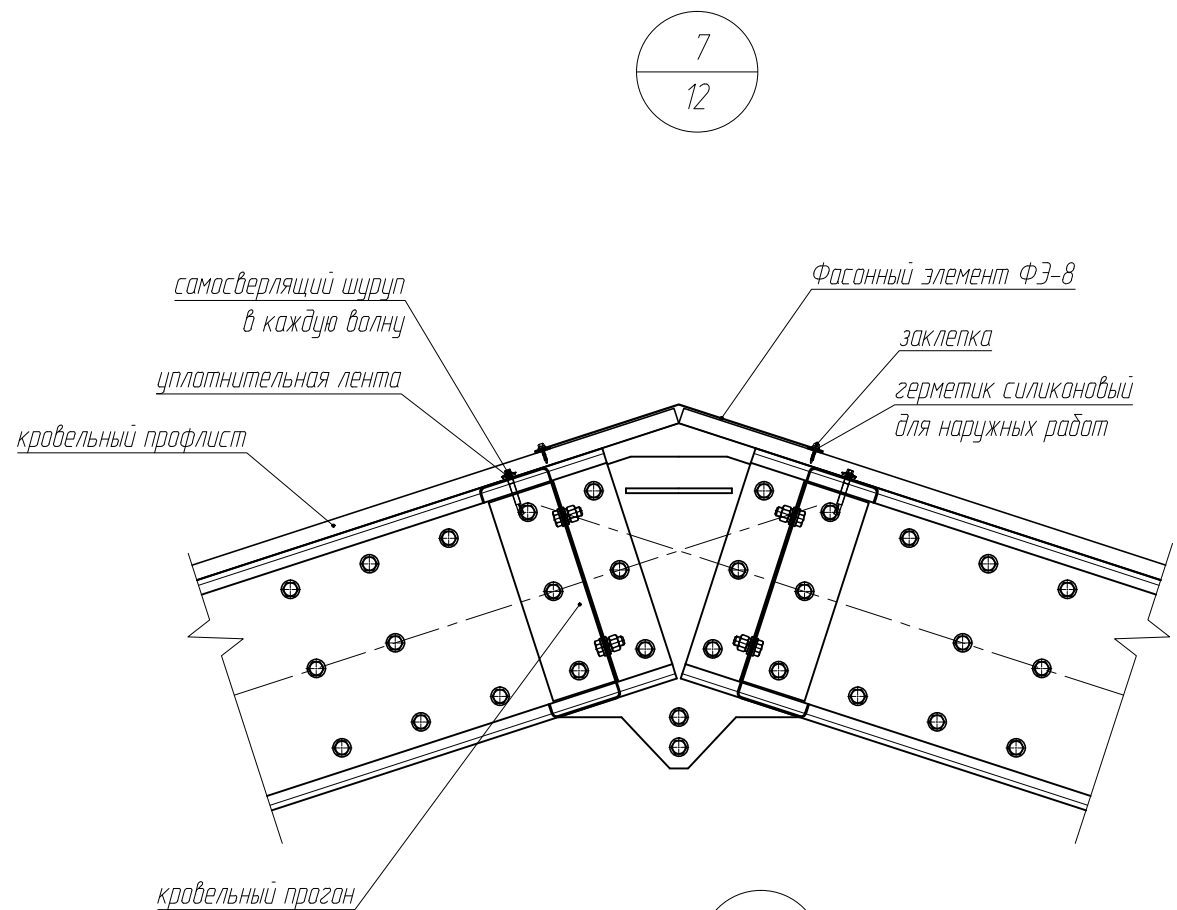

Инв. № подл.	Подп. и дата	Взам. инв. №
--------------	--------------	--------------

						12.30.40.43-АС			
						Заказчик: ЗАО "Концерн "РРС" Адрес: Московская область			
Изм.	Кол.уч.	Лист	№ док.	Подп.	Дата	Здание промышленного и складского назначения 14х34 м	Стадия	Лист	Листов
Разраб.		Черкасова		<i>ИИ</i>			П	13	14
Проб.		Иванов		<i>ИИ</i>					
ГИП		Иванов		<i>ИИ</i>					
Т.контр.		Ротарь		<i>ИИ</i>					
Н.контр.		Валкин		<i>ИИ</i>		Узлы 7 - 9	ООО "ПК "ПрофМетМонтаж"		

Ведомость кровельных фасонных элементов

Марка	Схема сечения
ФЗ-8	<p>конек верхний</p>
ФЗ-9	<p>торец кровельного профлиста</p>
ФЗ-10	<p>угол наружный</p>

Обозначение	Наименование	Ширина, мм	Длина, мм	Цвет	Кол-во	Ед. изм.
ФЗ-8	фасонный элемент	620	2000	RAL 8017	19	шт.
ФЗ-9	фасонный элемент	380	2000	RAL 8017	17	шт.
ФЗ-10	фасонный элемент	160	2000	RAL 8017	37	шт.

Инв. № подл.	
Подп. и дата	
Взам. инв. №	

						12.30.40.43-АС			
						Заказчик: ЗАО "Концерн "РРС"			
						Адрес: Московская область			
Изм.	Кол.уч.	Лист	№ док.	Подп.	Дата	Здание промышленного и складского назначения 14x34 м	Стадия	Лист	Листов
Разраб.		Черкасова		<i>ИИ</i>			П	14	14
Проб.		Иванов		<i>ИИ</i>					
ГИП		Иванов		<i>ИИ</i>					
Т.контр.		Ротарь		<i>РР</i>					
Н.контр.		Валкин		<i>ВВ</i>		Ведомость кровельных фасонных элементов	ООО "ПК "ПрофМетМонтаж"		