


Схема расположения баз колонн (отм. 0,000)

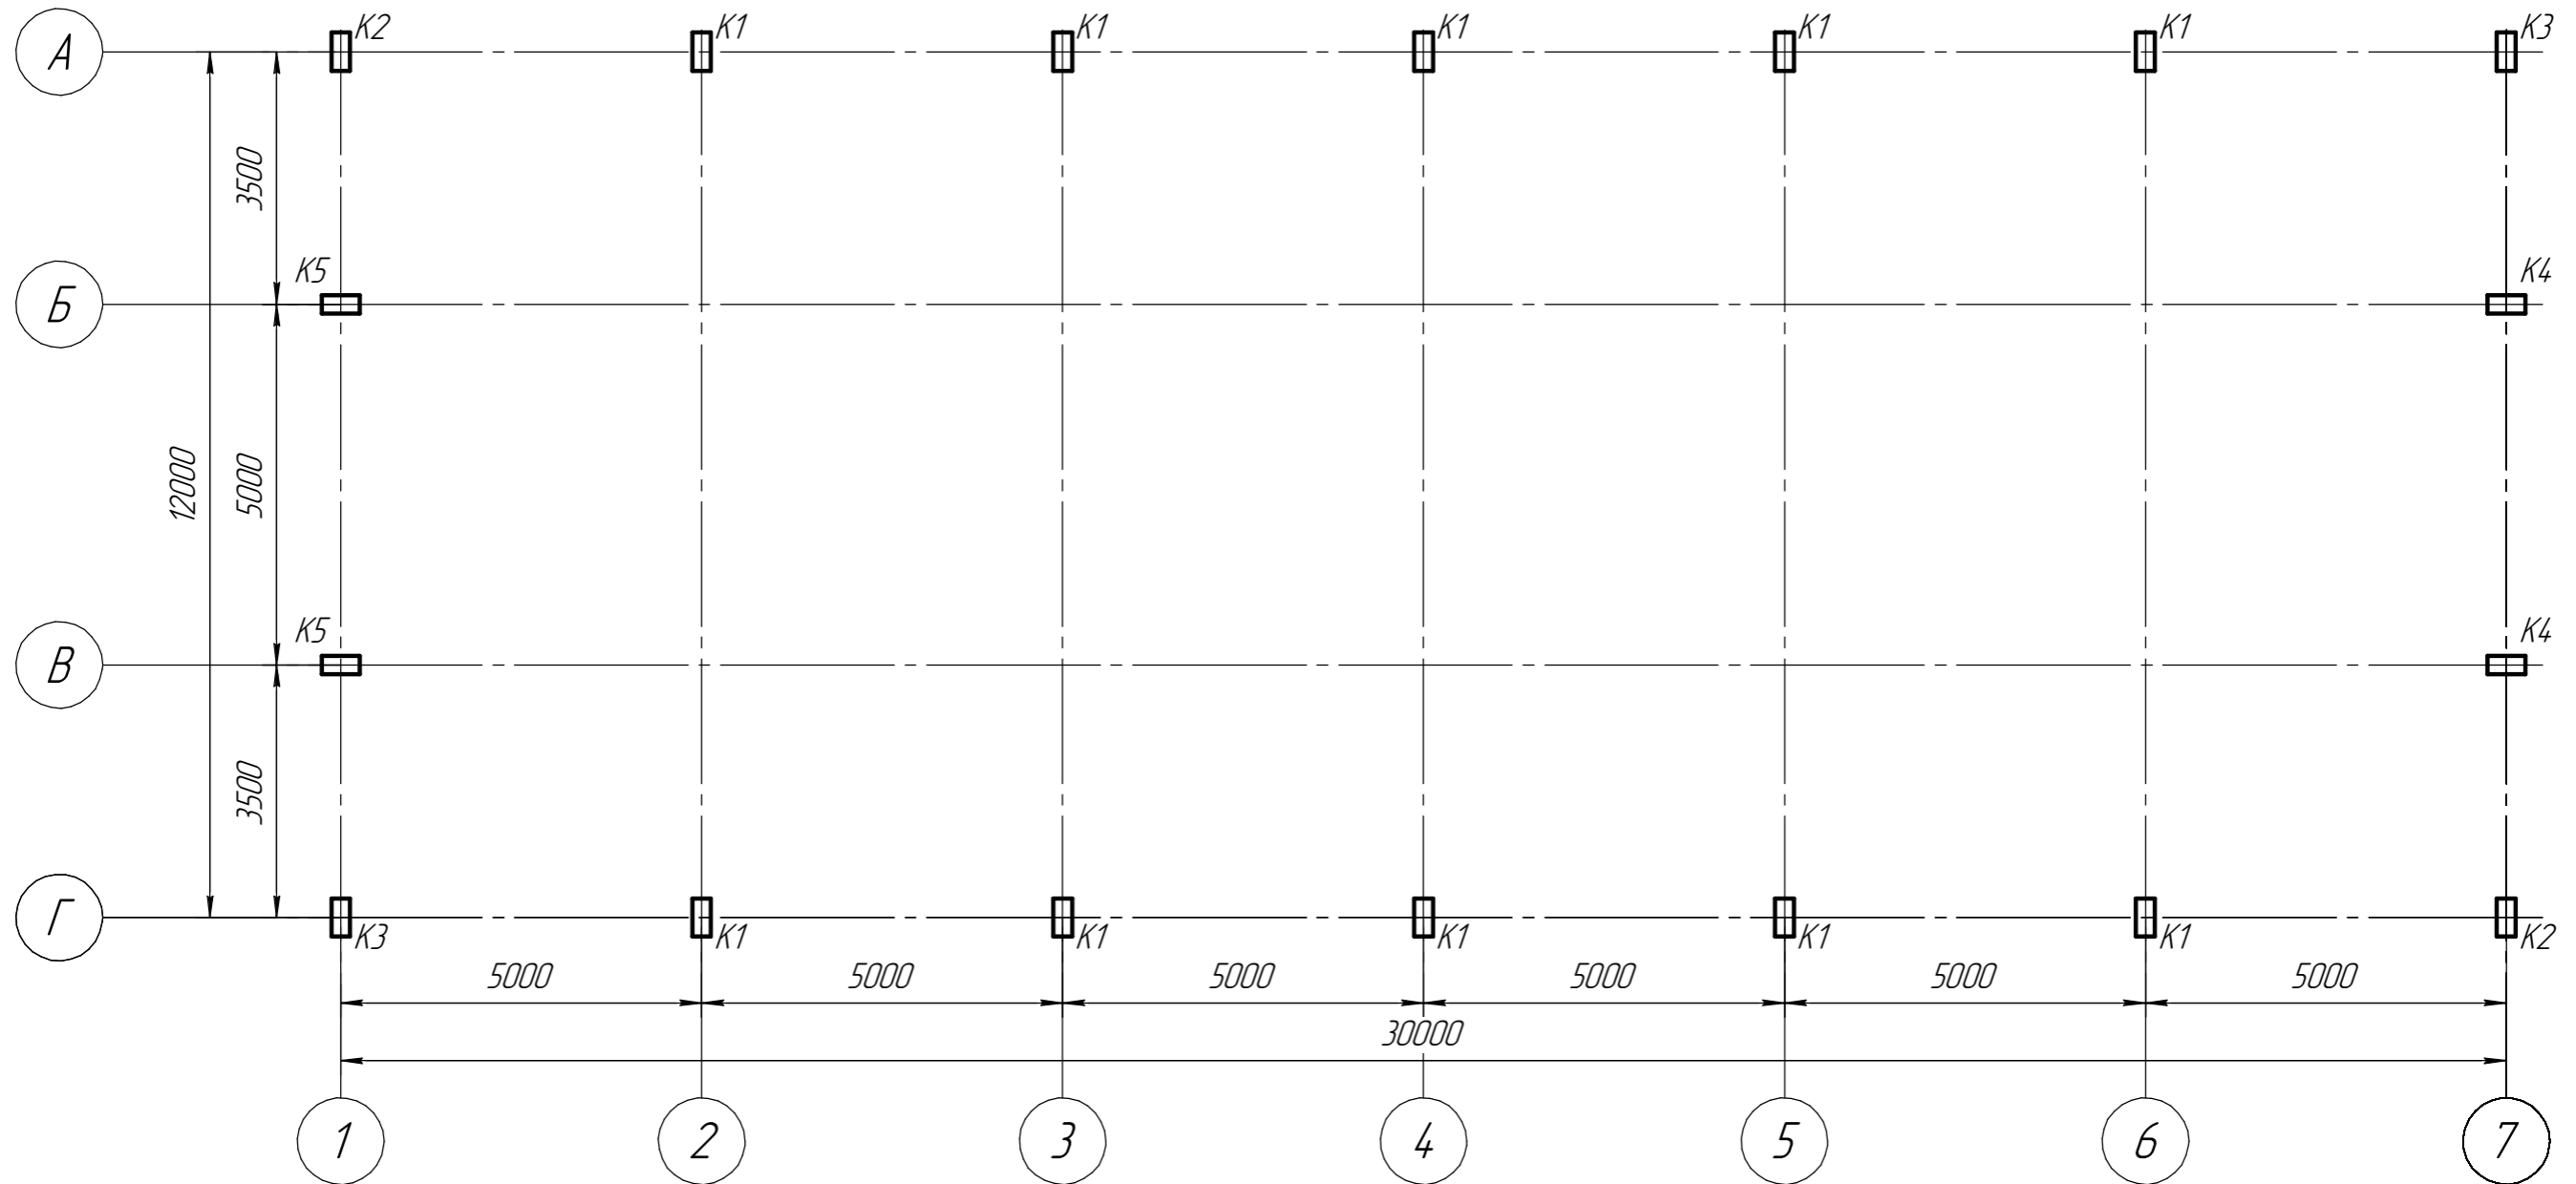


- Колонны К3 и К2 зеркально симметричны.
- Колонны К4 и К5 устанавливаются со смещением к поперечной оси (условно не показано – см. лист 7).


						12.30.50.50-КМ			
						Заказчик: ПЗПВС "Пресня" г. Москва			
Изм.	Колуч.	Лист	№ док.	Подп.	Дата	Здание промышленного и складского назначения 12х30 м	Стадия	Лист	Листов
Разраб.		Балакиров		<i>[Signature]</i>			П	6	
Проб.		Иванов		<i>[Signature]</i>					
ГИП		Иванов		<i>[Signature]</i>					
Т.контр.		Ротарь		<i>[Signature]</i>					
Н.контр.		Валкин		<i>[Signature]</i>		План колонн	ООО "СтройПроектСоюз"		

Инв. № подл. Подп. и дата. Взам. инв. №

Фасад 1-7

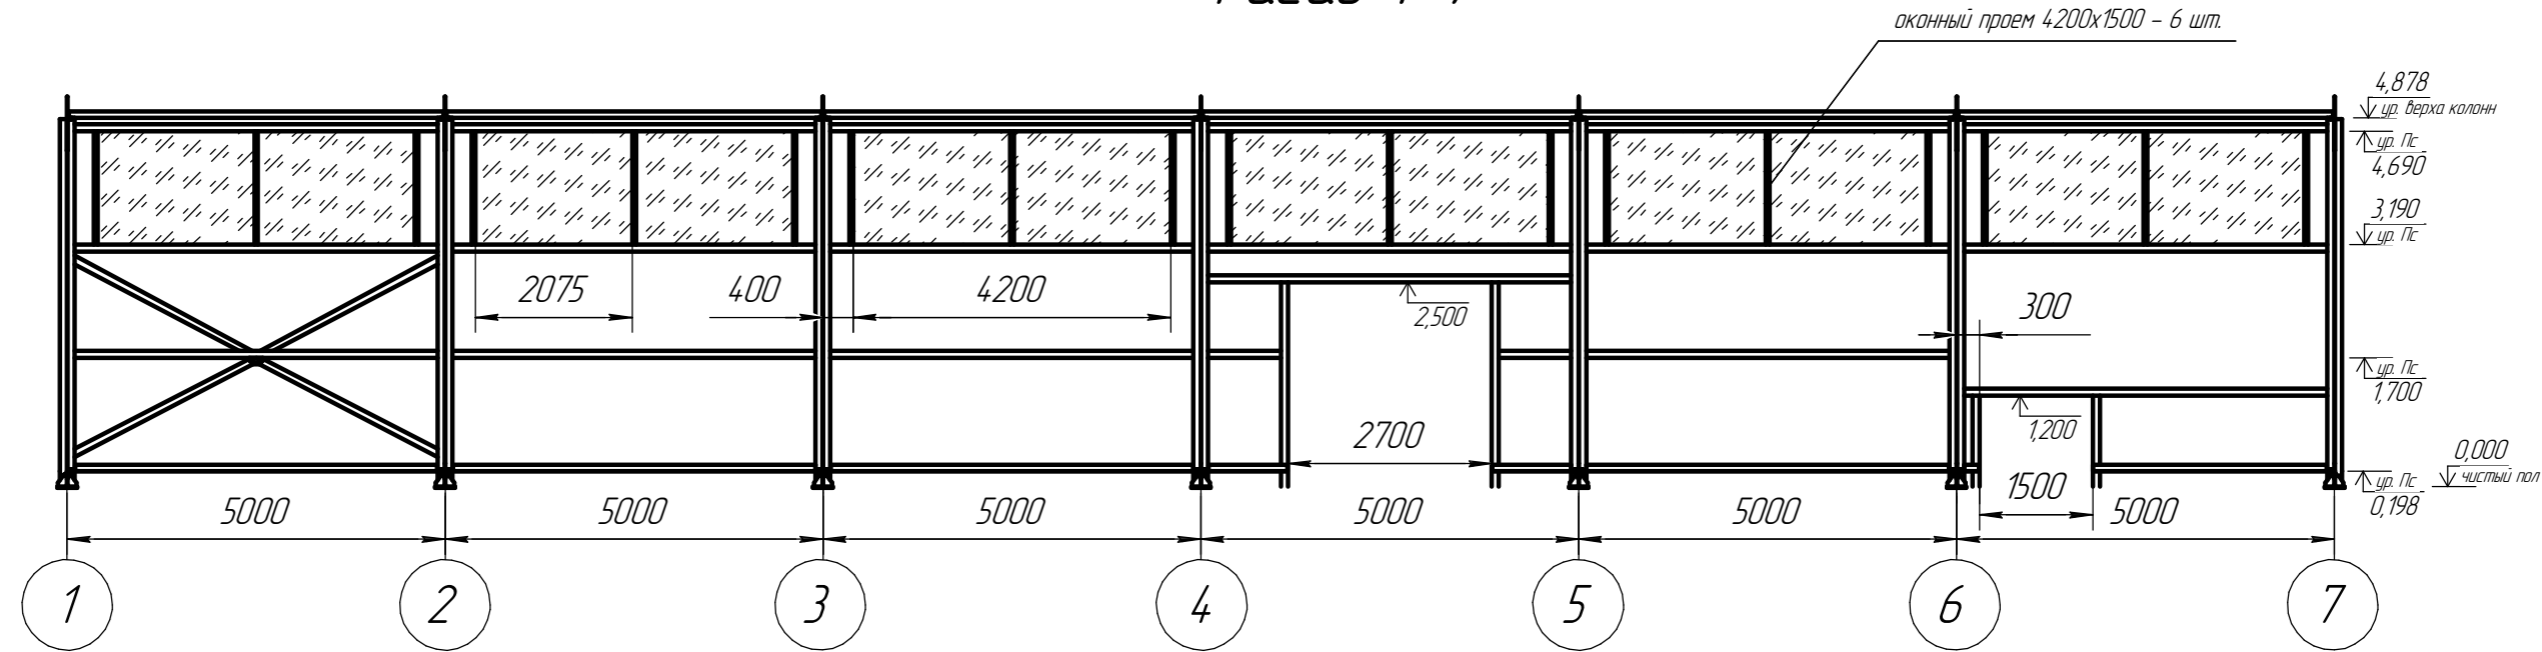


Фасад 7-1

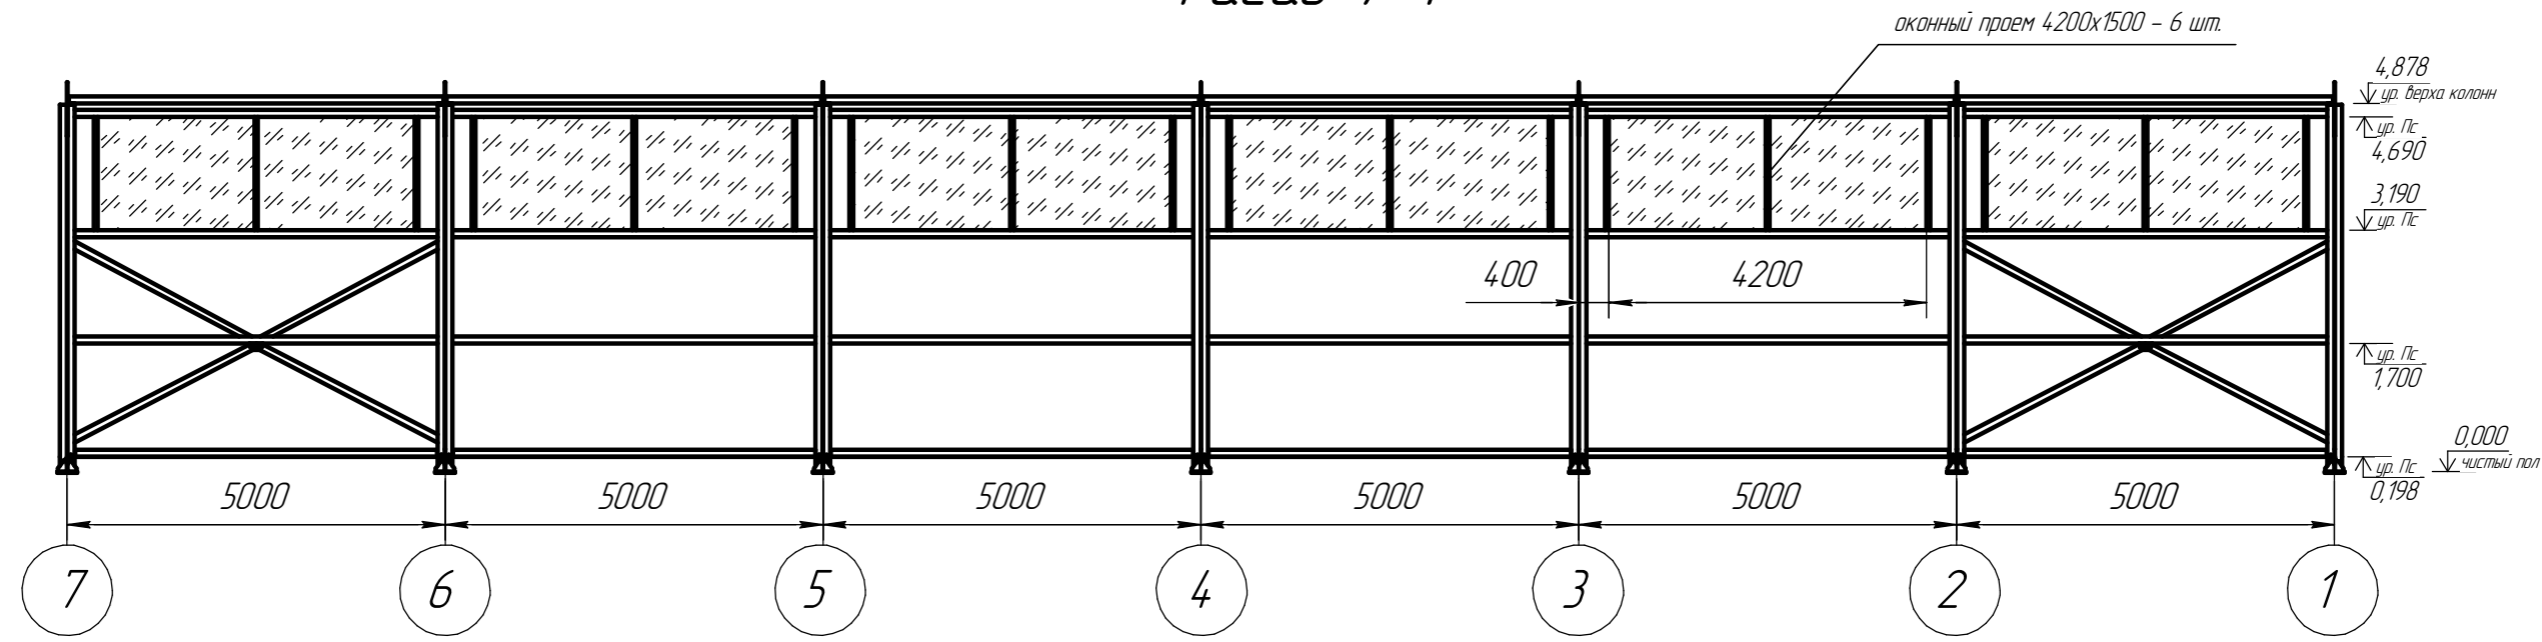


Взам. инв. №
Подп. и дата
Инв. № подл.

						12.30.50.50-КМ			
						Заказчик: ПЭПВС "Пресня" г. Москва			
Изм.	Колуч.	Лист	№ док.	Подп.	Дата	Здание промышленного и складского назначения 12х30 м	Стадия	Лист	Листов
Разраб.		Балакиров		<i>[Signature]</i>			П	8	
Проб.		Иванов		<i>[Signature]</i>					
ГИП		Иванов		<i>[Signature]</i>					
Т.контр.		Ротарь		<i>[Signature]</i>					
Н.контр.		Валкин		<i>[Signature]</i>		Фасад 1-7 Фасад 7-1	ООО "СтройПроектСоюз"		

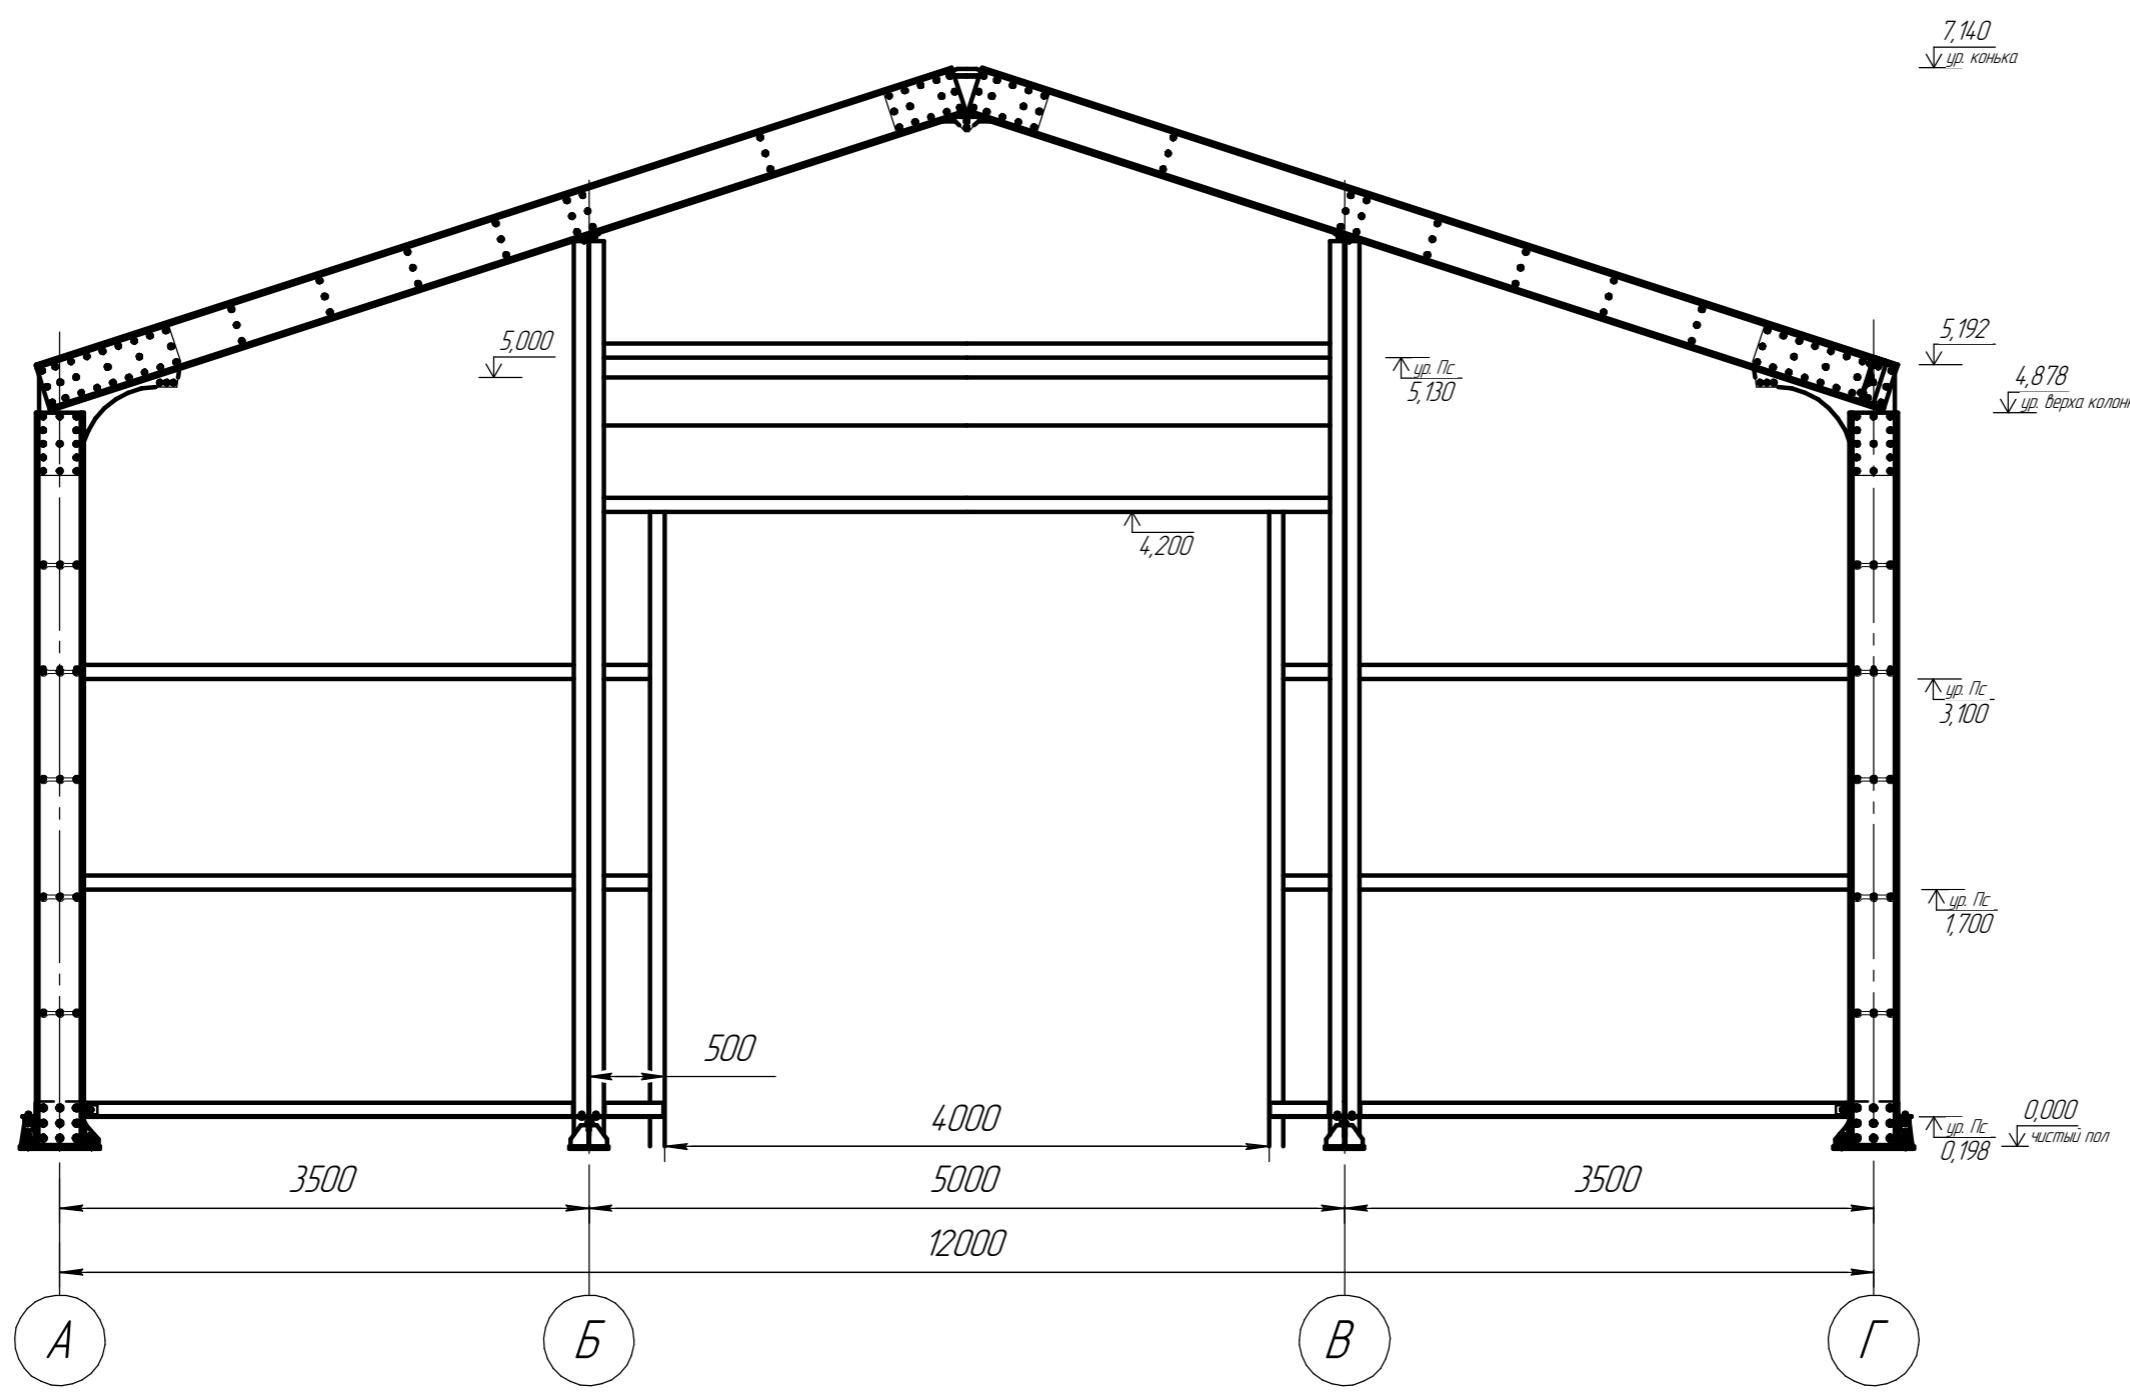


Взам. инв. №	
Подп. и дата	
Инв. № подл.	

						12.30.50.50-КМ			
						Заказчик: ПЭПВС "Пресня" г. Москва			
Изм.	Колуч.	Лист	№ док.	Подп.	Дата	Здание промышленного и складского назначения 12х30 м	Стадия	Лист	Листов
Разраб.		Балакиров					П	9	
Пров.		Иванов							
ГИП		Иванов							
Т.контр.		Ротарь				Фасад А-Г	ООО "СтройПроектСоюз"		
Н.контр.		Валкин							

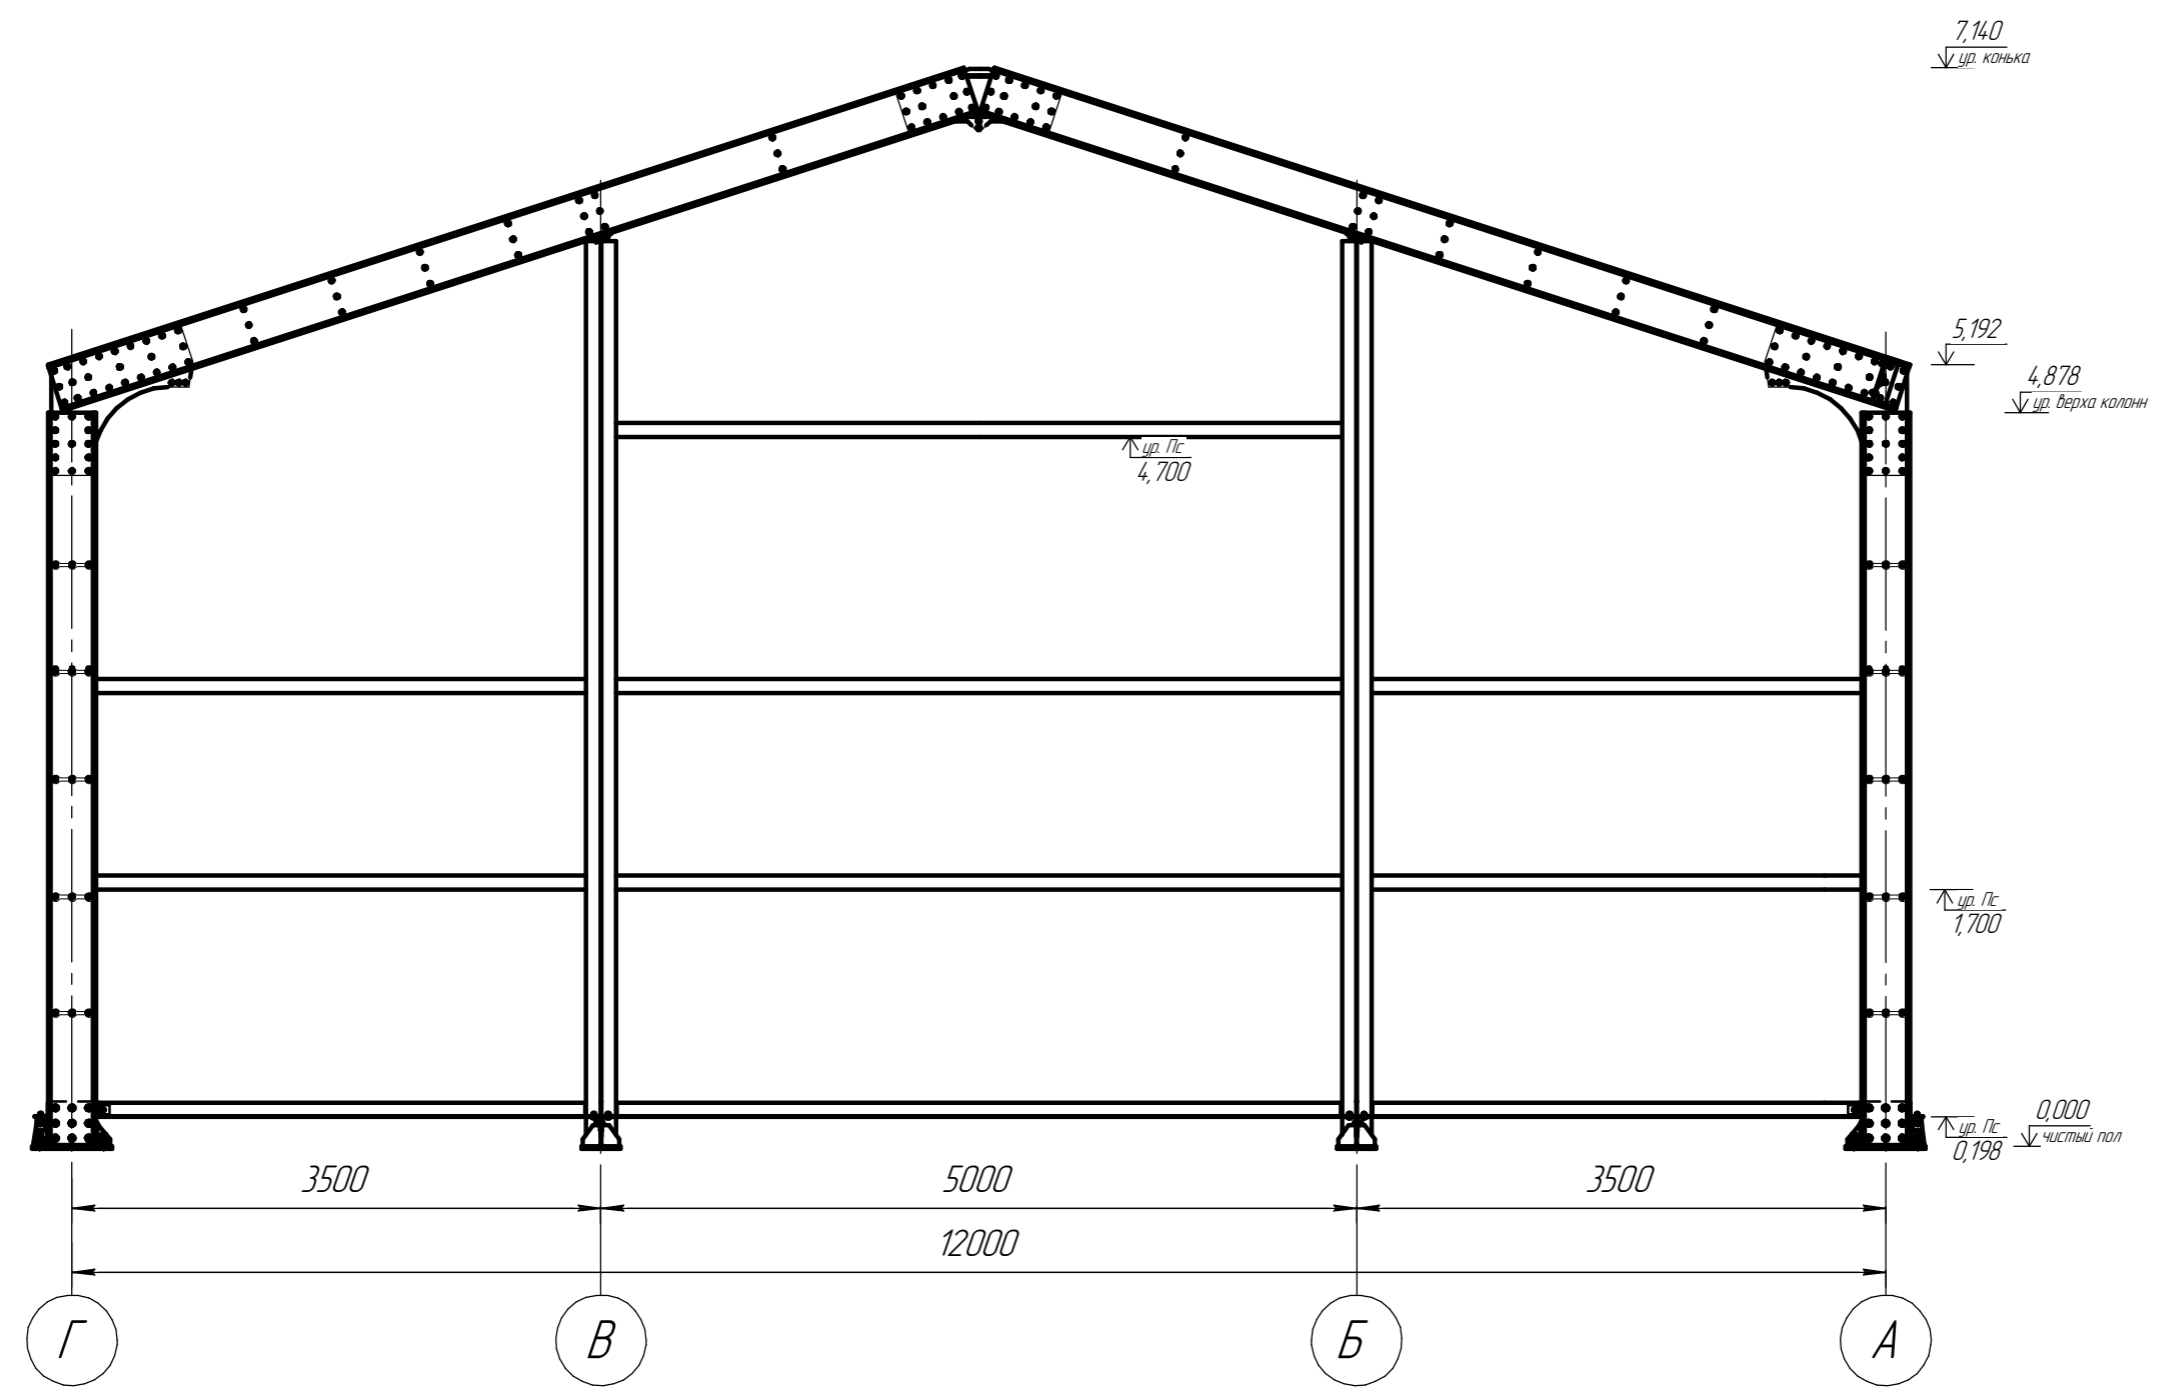

Инв. № подл.	Взам. инв. №
Подп. и дата	

						12.30.50.50-КМ			
						Заказчик: ПЗПВС "Пресня" г. Москва			
Изм.	Колуч.	Лист	№ док.	Подп.	Дата	Здание промышленного и складского назначения 12x30 м	Стадия	Лист	Листов
Разраб.		Балакиров					П	10	
Проб.		Иванов							
ГИП		Иванов							
Т.контр.		Ротарь							
Н.контр.		Валкин				Фасад Г-А	ООО "СтройПроектСоюз"		

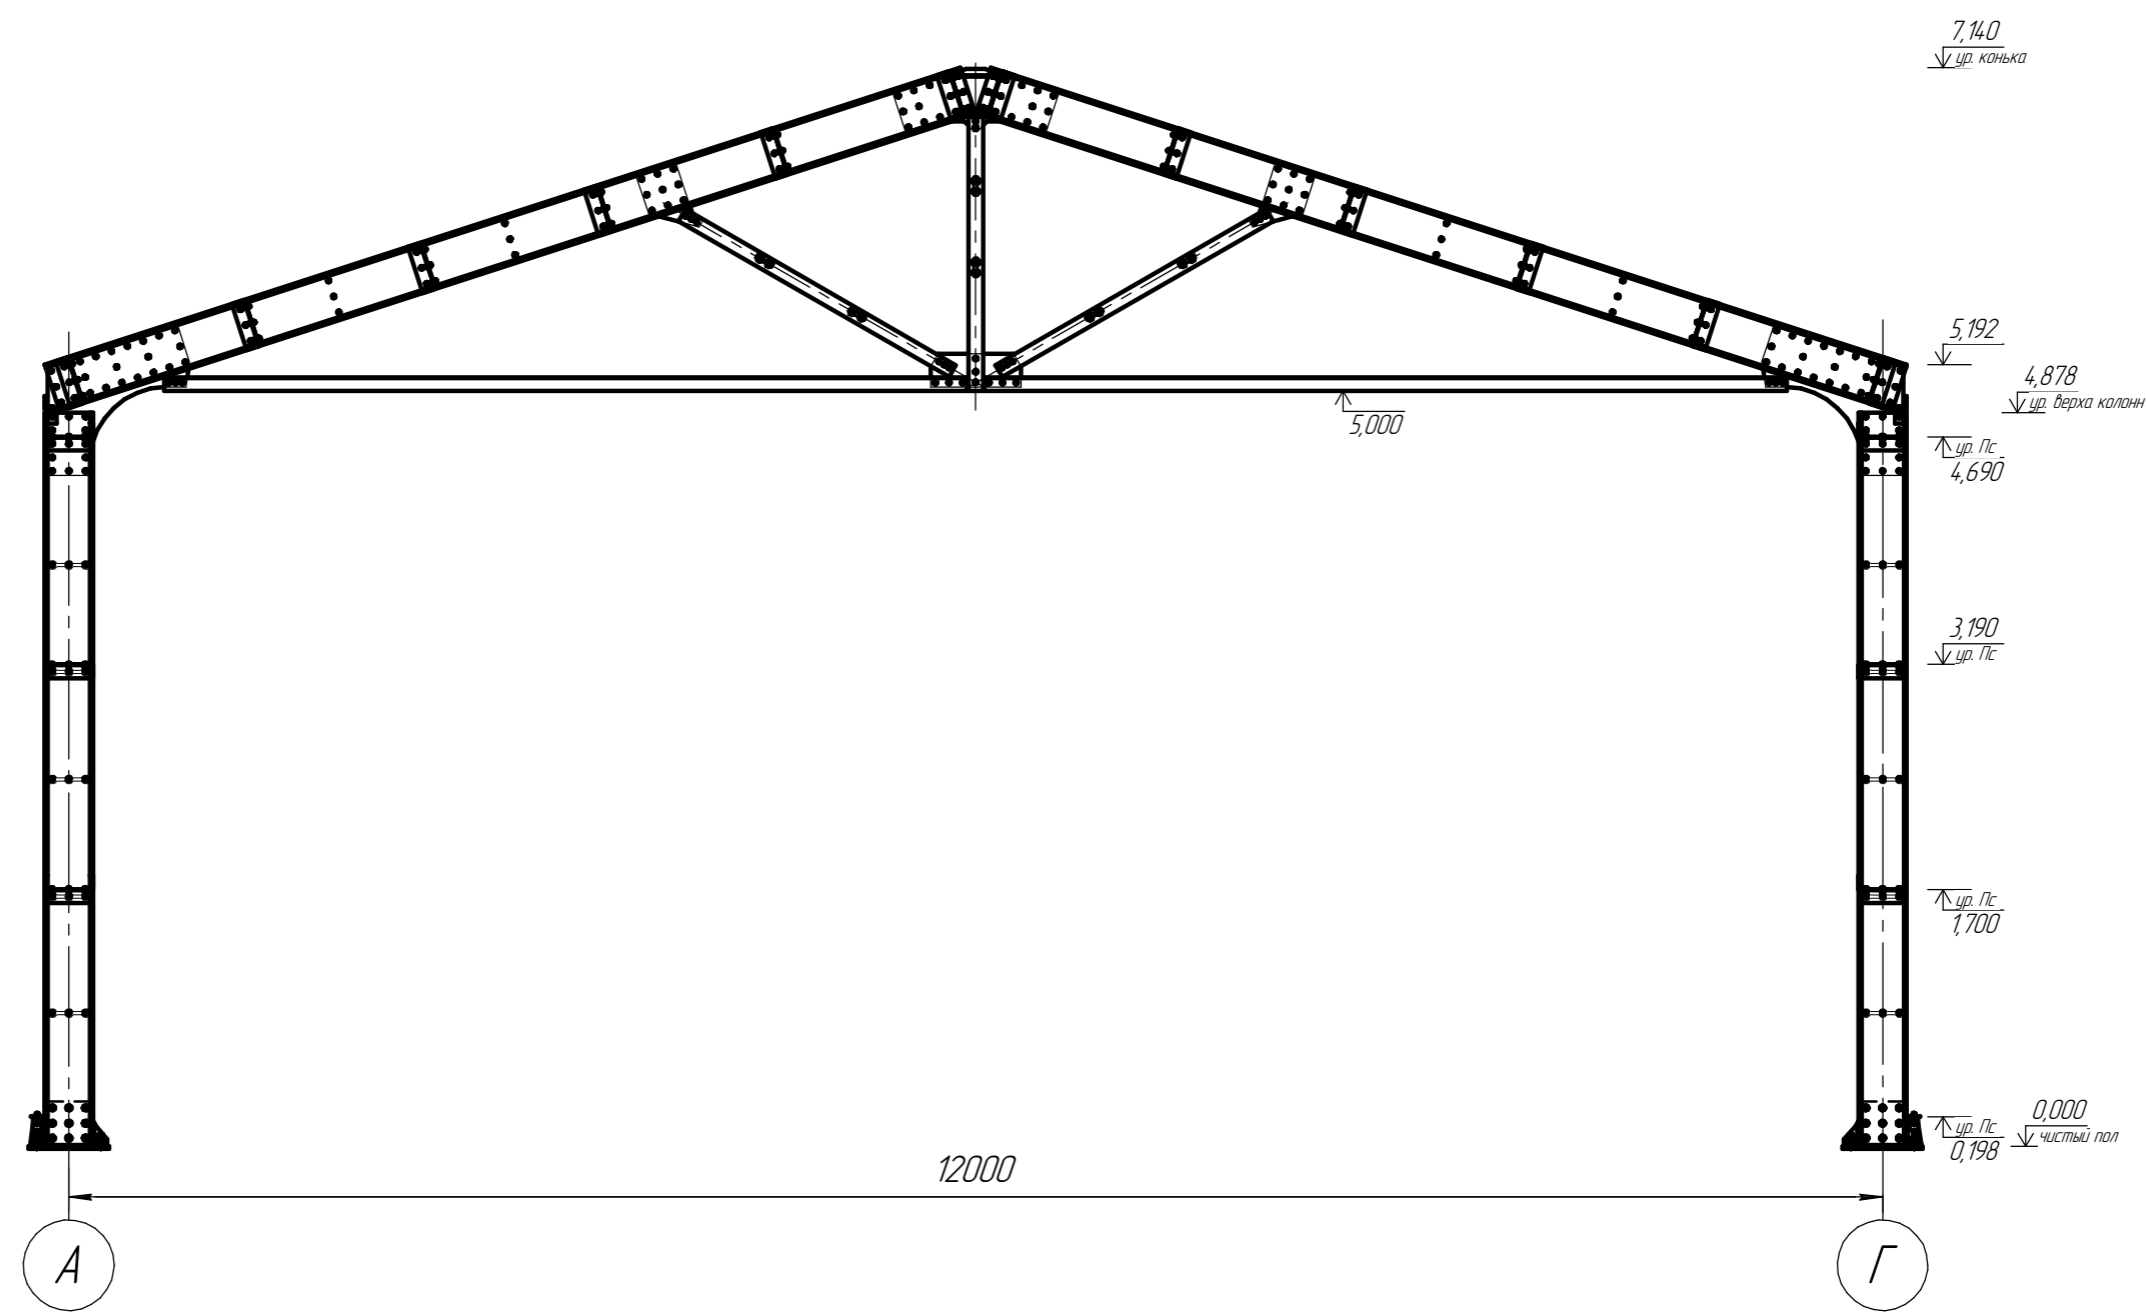

Инв. № подл.	Подп. и дата	Взам. инв. №

						12.30.50.50-КМ			
						Заказчик: ПЗПВС "Пресня" г. Москва			
Изм.	Колуч.	Лист	№ док.	Подп.	Дата	Здание промышленного и складского назначения 12x30 м	Стадия	Лист	Листов
Разраб.	Балакиров			<i>[Signature]</i>			П	11	
Проб.	Иванов			<i>[Signature]</i>					
ГИП	Иванов			<i>[Signature]</i>					
Т.контр.	Ротарь			<i>[Signature]</i>					
Н.контр.	Валкин			<i>[Signature]</i>		Рама оси 2-2	ООО "СтройПроектСоюз"		